


SKALA 1:100

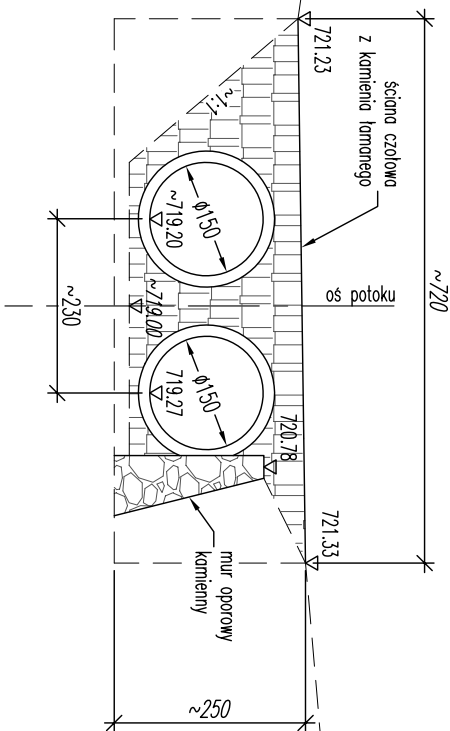

SKALA 1:100



Inwestor: Państwowe Gospodarstwo Leśne Lasy Państwowe Nadleśnictwo Węgierska Góra ul. Zielona 62, 34–350 WĘGERSKA GÓRKA		Biuro projektowe: Biuro Inżynierskie BTB 30–363 KRAKÓW, ul. Rzemieśnicza 1 tel. (12) 294–02–65 e-mail: biuro.inzynierskie.btb@cefi.pl	
Nazwa inwestycji: Rozbiórka istniejącego przepustu okularowego i budowa przepustu łukowego z dnem kamiennym		PROJEKT TECHNICZNY	
Lokalizacja: m. Kamesznica, gm. Miłówka, powiat żywiecki		Tytuł rysunku: ISTNIEJĄCY PRZEPUST NA POTOKU JANOSZKA – DO ROZBIÓRKI PRZEKROJ PODŁUŻNY I WIDOK Z BOKU	
Branża: MOSTOWA		Specjalność i numer uprawnien budowlanych	Podpis:
Projektant: mgr inż. Dariusz Bednarczyk		konstrukcyjno–budowlano 194/99	
Sprawdzający: mgr inż. Jacek Ruppert–Grembowski		konstrukcyjno–budowlano 193/99	
Opracował:			
Prosta autorskie zastrzeżenie. Inżynie z prawem do reprodukcji lub udostępniania osobom trzecim niniejszego rysunku lub jego części bez upoważnienia.		Nr projektu: 2201M	