PRZEKRÓJ POPRZECZNY
SKALA 1:50

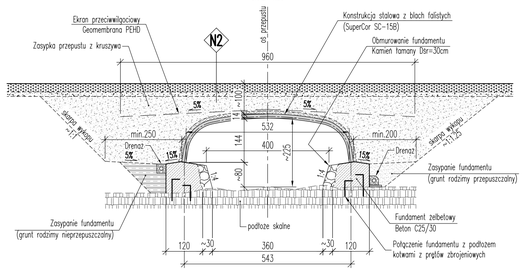

N2

kruszywo łamane 0/31.5 stabilizowane mech.	9 cm
kruszywo łamane 0/63 stabilizowane mech.	18 cm
kruszywo naturalne 0/31.5 stabilizowane mech.	15 cm
nasyp nad przepustem	~60 cm

Parametry nasypu nad przepustem:
- kruszywo naturalne 0/31.5
- kąt tarcia wewn.: $\Phi \geq 34°$
- ciężar obj. po zagęszczeniu: $\gamma \leq 19kN/m3$
- wskaźnik zagęszczenia: $Is \geq 1.00$
- współczynnik filtracji: $k \geq 8m/24h$

PRZEKRÓJ PODŁUŻNY
SKALA 1:100

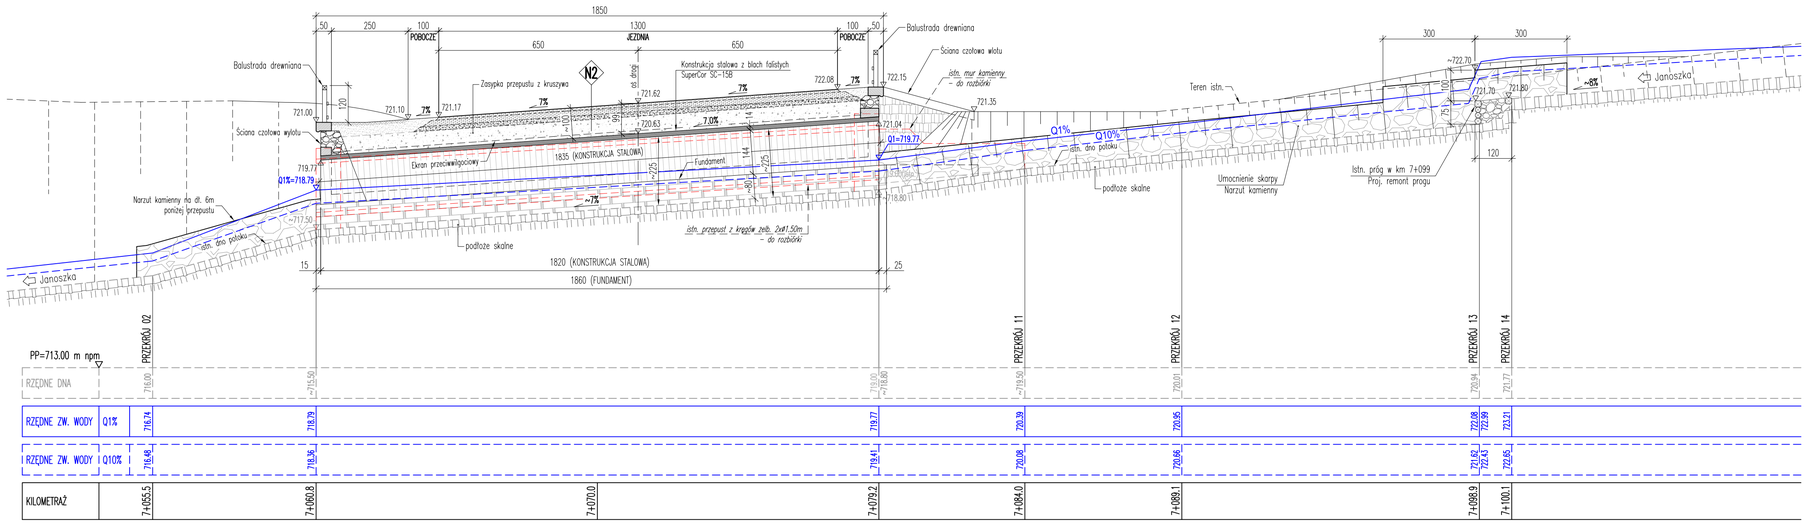

PRZEKRÓJ KORYTA POWYŻEJ OBIEKTU
PRZEKRÓJ 11 – KM 7+084.0 / SKALA 1:100

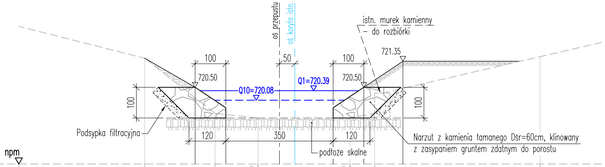

PRZEKRÓJ KORYTA POWYŻEJ OBIEKTU
SKALA 1:100
PRZEKRÓJ 12 – KM 7+089.1 / SKALA 1:100

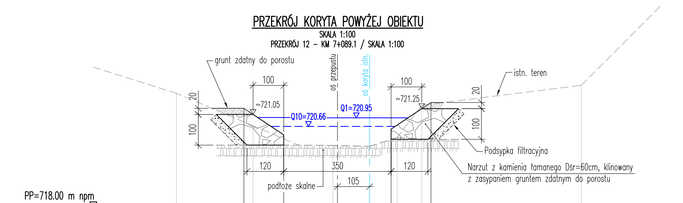

Inwestor: Państwowe Gospodarstwo Leśne Lasy Państwowe Nadleśnictwo Węgierska Górka, ul. Zielona 62, 34-350 WĘGIERSKA GÓRKA		Biuro projektowe: Biuro Inżynierskie BTB, 30-363 KRAKÓW, ul. Rzemieślnicza 1, tel. (12) 294-02-65 e-mail: biuro.inzynierskie.btb@celi.pl	
Nazwa inwestycji: Rozbiórka istniejącego przepustu okularowego i budowa przepustu łukowego z dnem kamiennym		Stadium/Część: PROJEKT TECHNICZNY	
Lokalizacja: m. Kamesznica, gm. Milówka, powiat żywiecki		Tytuł rysunku: PROJEKTOWANY PRZEPUST NA POTOKU JANOSZKA PRZEKROJE	
Branża:	MOSTOWA	Specjalność i numer uprawnień budowlanych	Podpis:
Projektant:	mgr inż. Dariusz Bednarczyk	konstrukcyjno-budowlana 194/99	
Sprawdzający:	mgr inż. Jacek Ruppert-Grembowski	konstrukcyjno-budowlana 193/99	
Opracował:			
		Numer rysunku: 02	
		Skala: 1:100	
		Data: październik 2023	
		Nr projektu: 2201M	

Prawo autorskie zastrzeżone, łącznie z prawem do reprodukcji lub udostępniania osobom trzecim niniejszego rysunku lub jego części bez upoważnienia.