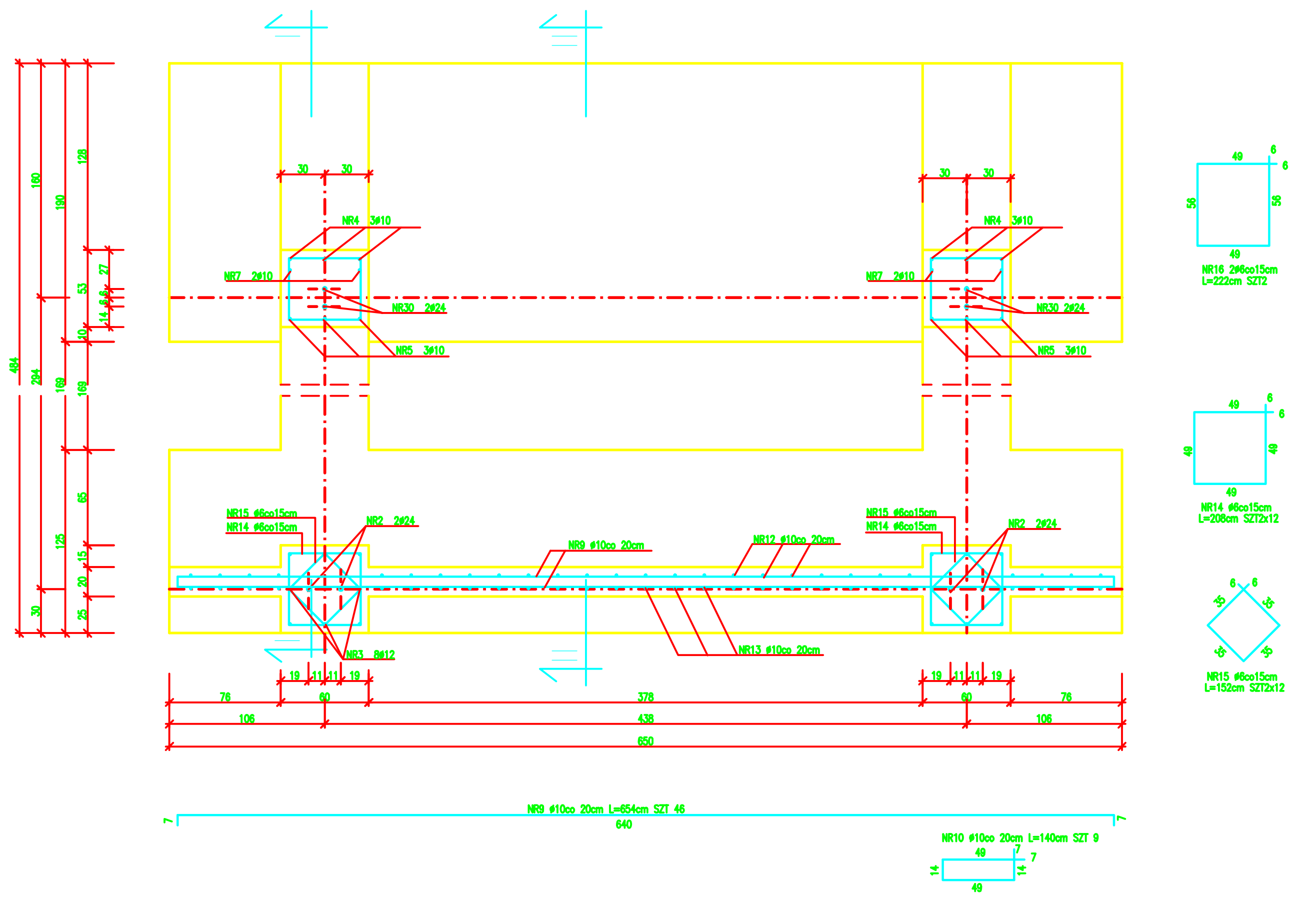

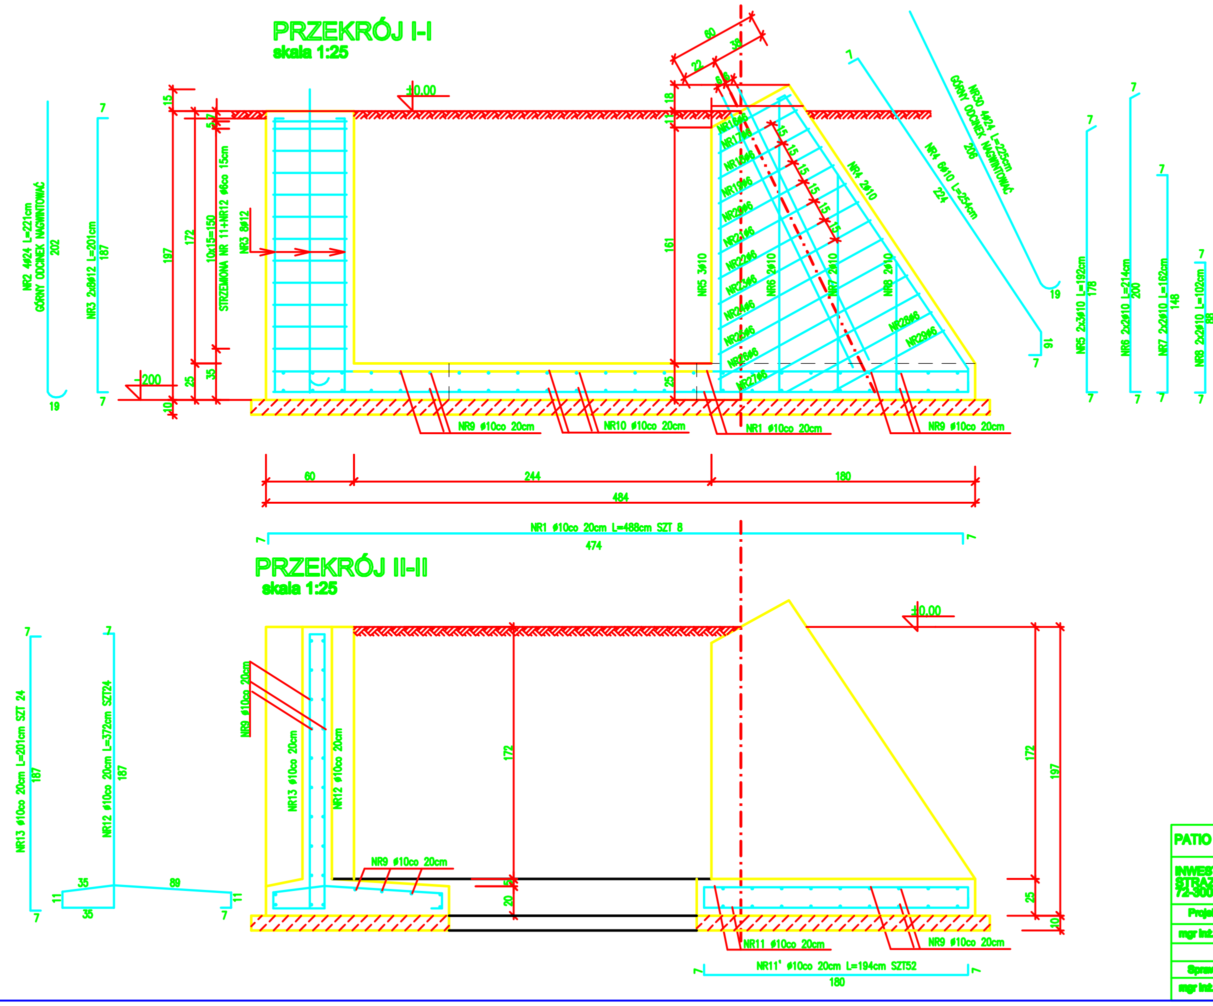

ZESTAWIENIE STALI ZBROJENIOWEJ

ELEM.	NR	ø	STAL	DŁ.	ELEM.	W 1 EL.	RAZEM	6 St0S-b	24 St0S-b	10 34GS	12 34GS
[-]	[-]	[mm]	[-]	[cm]	[szt.]	[szt.]	[szt.]	[m]	[m]	[m]	[m]
	1	10	34GS	488		8	8	-	-	39,04	-
	2	24	St0S-b	221		4	4	-	8,84	-	-
	3	12	34GS	201		16	16	-	-	-	32,16
	4	10	34GS	254		6	6	-	-	15,24	-
	5	10	34GS	192		6	6	-	-	11,52	-
	6	10	34GS	214		4	4	-	-	8,56	-
	7	10	34GS	162		4	4	-	-	6,48	-
	8	10	34GS	102		4	4	-	-	4,08	-
	9	10	34GS	654		46	46	-	-	300,84	-
	10	10	34GS	140		9	9	-	-	12,60	-
	11	10	34GS	194		52	52	-	-	100,88	-
	12	10	34GS	372		24	24	-	-	89,28	-
	13	10	34GS	201		24	24	-	-	48,24	-
	14	6	St0S-b	208		24	24	49,92	-	-	-
	15	6	St0S-b	152	1	24	24	36,48	-	-	-
	16	6	St0S-b	222		2	2	4,44	-	-	-
	17	6	St0S-b	244		2	2	4,88	-	-	-
	18	6	St0S-b	264		2	2	5,28	-	-	-
	19	6	St0S-b	284		2	2	5,68	-	-	-
	20	6	St0S-b	304		2	2	6,08	-	-	-
	21	6	St0S-b	324		2	2	6,48	-	-	-
	22	6	St0S-b	342		2	2	6,84	-	-	-
	23	6	St0S-b	360		2	2	7,20	-	-	-
	24	6	St0S-b	390		2	2	7,80	-	-	-
	25	6	St0S-b	398		2	2	7,96	-	-	-
	26	6	St0S-b	418		2	2	8,36	-	-	-
	27	6	St0S-b	402		2	2	8,04	-	-	-
	28	6	St0S-b	350		2	2	7,00	-	-	-
	29	6	St0S-b	318		2	2	6,36	-	-	-
	30	24	St0S-b	225		4	4	-	9,00	-	-
DŁUGOŚĆ OGÓLNA							[m]	178,60	17,84	636,76	32,16
MASA 1 m PRĘTA							[kg]	0,222	3,551	0,617	0,888
MASA PRĘTÓW WG ŚREDNIC							[kg]	39,64	63,35	392,59	28,55
MASA PRĘTÓW WG GATUNKÓW STALI							[kg]	103,00		421,14	
MASA CAŁKOWITA PRĘTÓW							[kg]	524,13			

POZIOM TERENU ±0.00=22,28 m n.p.m.
POZIOM POSAD. ŁAW FUNDAMENT. -200=20,28m n.p.m.
BETON C16/20 - B20 fcd=10,6 MPa
STAL ZBROJENIOWA
ø6 A-0 St0S-b fyd=190 MPa
ø12 A-III 34GS fyd=350 MPa

UWAGA !
W TRAKCIE BETONOWANIA FUNDAMENTÓW OSADZIĆ ŚRUBY KOTWIĄCE SŁUPY

PATIO - PRACOWNIA PROJEKTOWA 71-250 BEZRZECZE UL. RAJSKA 1 tel. 0693 226 079; fax 091 4876852				
INWESTOR: KOMENDA POWIATOWA PAŃSTWOWEJ STRAŻY POŻARNEJ 72-300 GRYFICE ul. 3 Maja 25			WSPINALNIA SZCZEGÓŁY FUNDAMENTU	Skala: 1:25
Projektant:	Nr upr.:	Podpis	BUDOWA OBIEKTÓW KOMENDY POWIATOWEJ PAŃSTWOWEJ STRAŻY POŻARNEJ dz. nr 35 obręb Gryfice2 72-300 GRYFICE; ul. M.J.Piłsudskiego	Nr rys. 2
mgr inż. IRENA CIESIELSKA	196/SZ/76			
Sprawdził:				09. 2008
mgr inż. GUSTAW KORDAS	137/Sz/72		FAZA: PROJEKT BUDOWLANO-WYKONAWCZY BRANŻA: KONSTRUKCJA	