



Przekrój normalny A - A

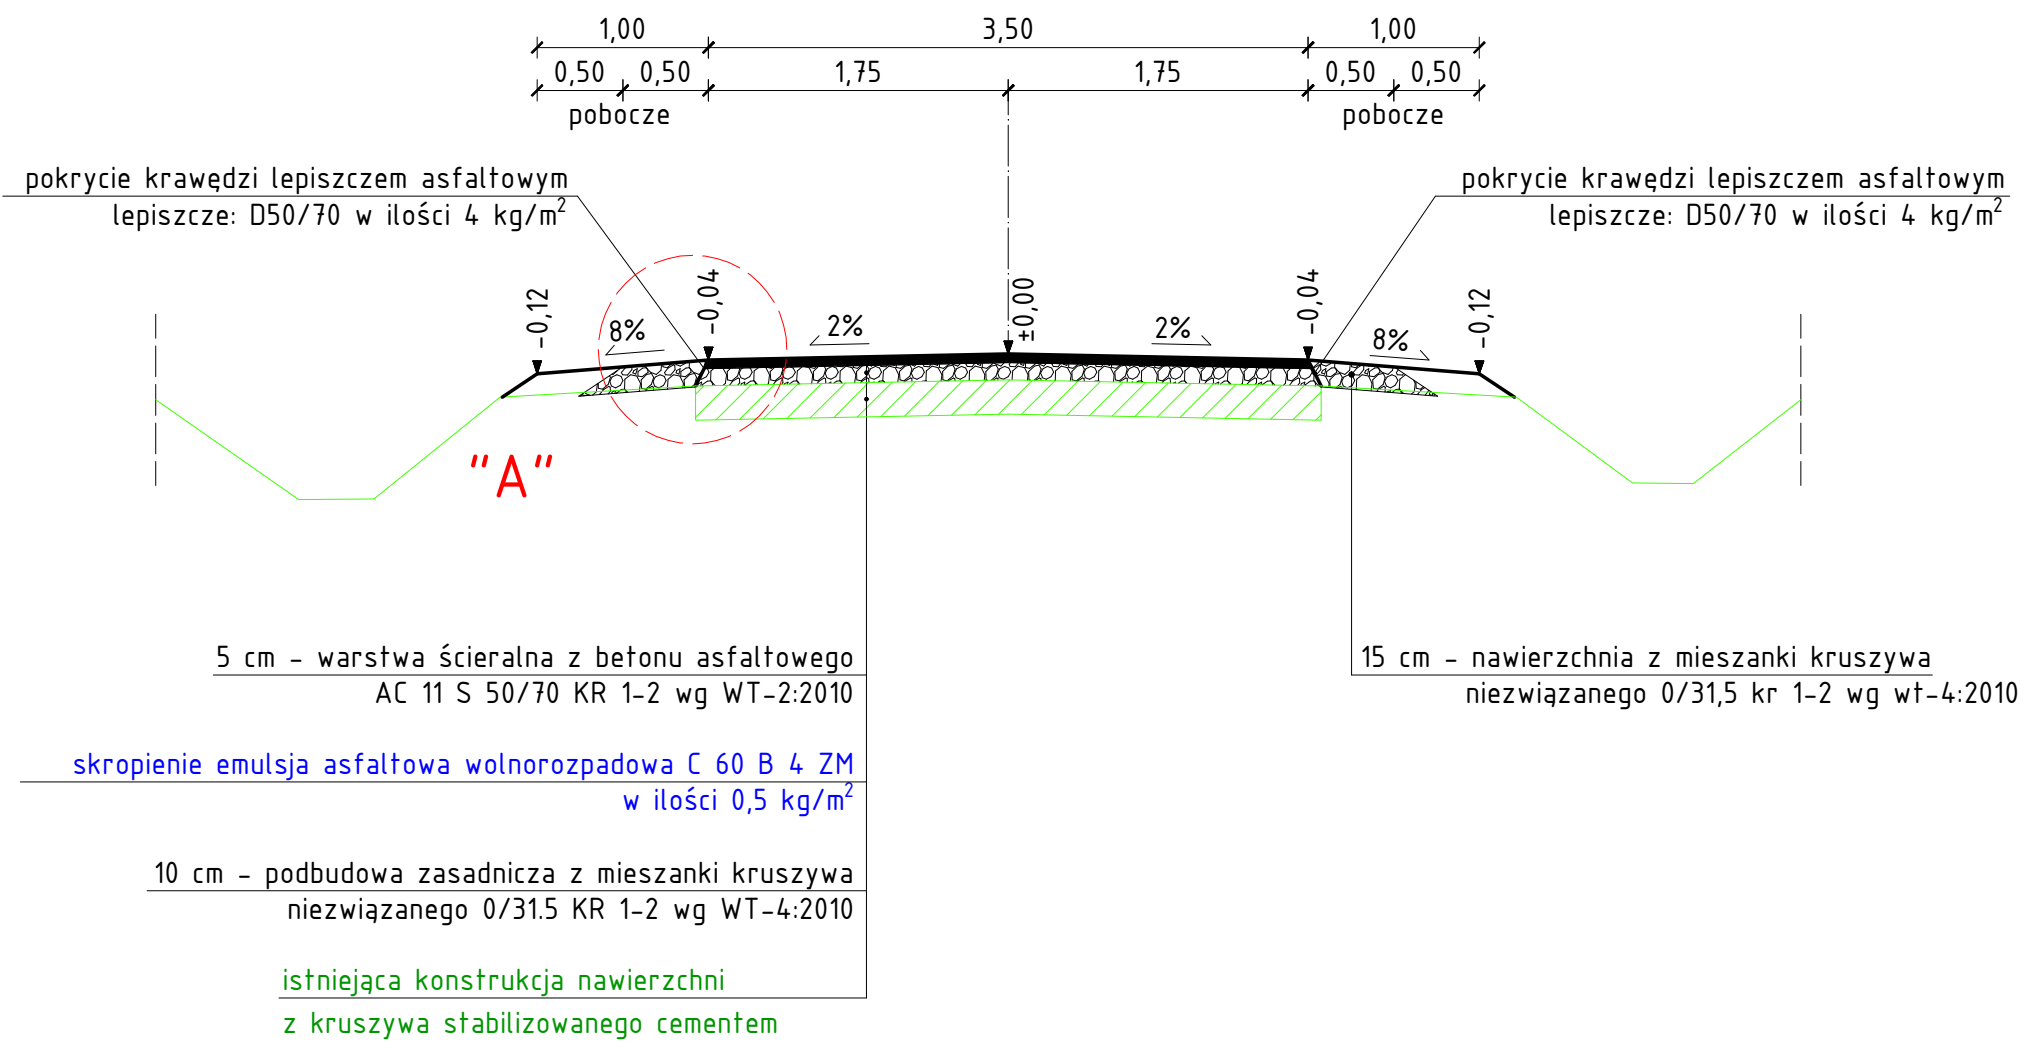

Szczegół "A" - skala 1:10

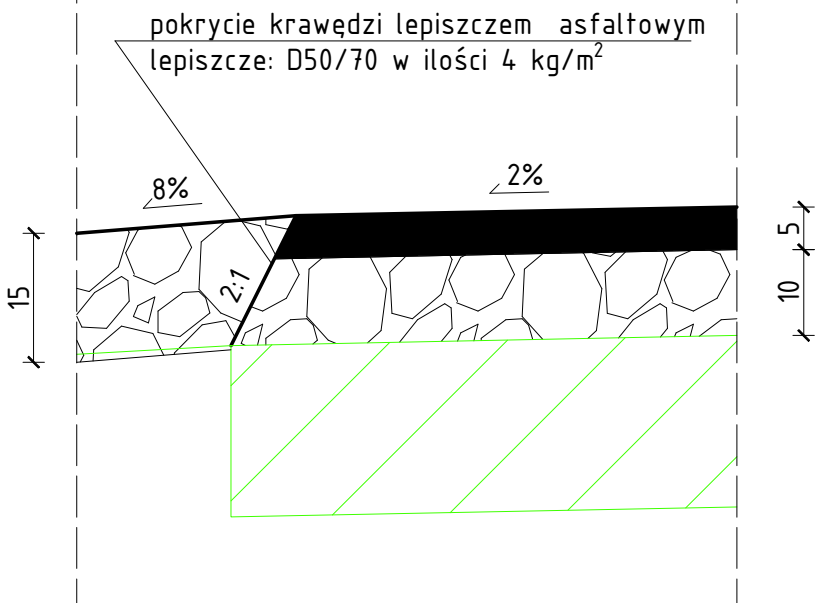

ZESPÓŁ PROJEKTOWY		
FUNKCJA	IMIĘ I NAZWISKO	PODPIS
Projektant branża: drogowa	mgr inż. Jerzy Góralski LUB/0042/P00D/05	
Asyst. Projektanta branża: drogowa	mgr inż. Paweł Góralski	
NAZWA OBIEKTU BUDOWLANEGO		
PRZEBUDOWA DROGI LEŚNEJ NR INWENT. 220/1103 W LEŚNICTWIE BEŁŻEC		
ADRES OBIEKTU BUDOWLANEGO		
działki nr ewid. Ar_6.1352, Ar_6.1353; Ar_6.1354 obręb ewid. 0005 Jeziernia jedn. ewid. 061811_2 Tomaszów Lubelski Gmina		
TYTUŁ RYSUNKU		
PRZEKRÓJ NORMALNY		
BRANŻA		STADIUM
drogowa		MDZR
DATA	SKALA	NR RYS.
25.10.2021	1:50	3