





Nadleśnictwo Tomaszów

Stan na 21-10-2021



Skala 1:7000

0 50 100 m

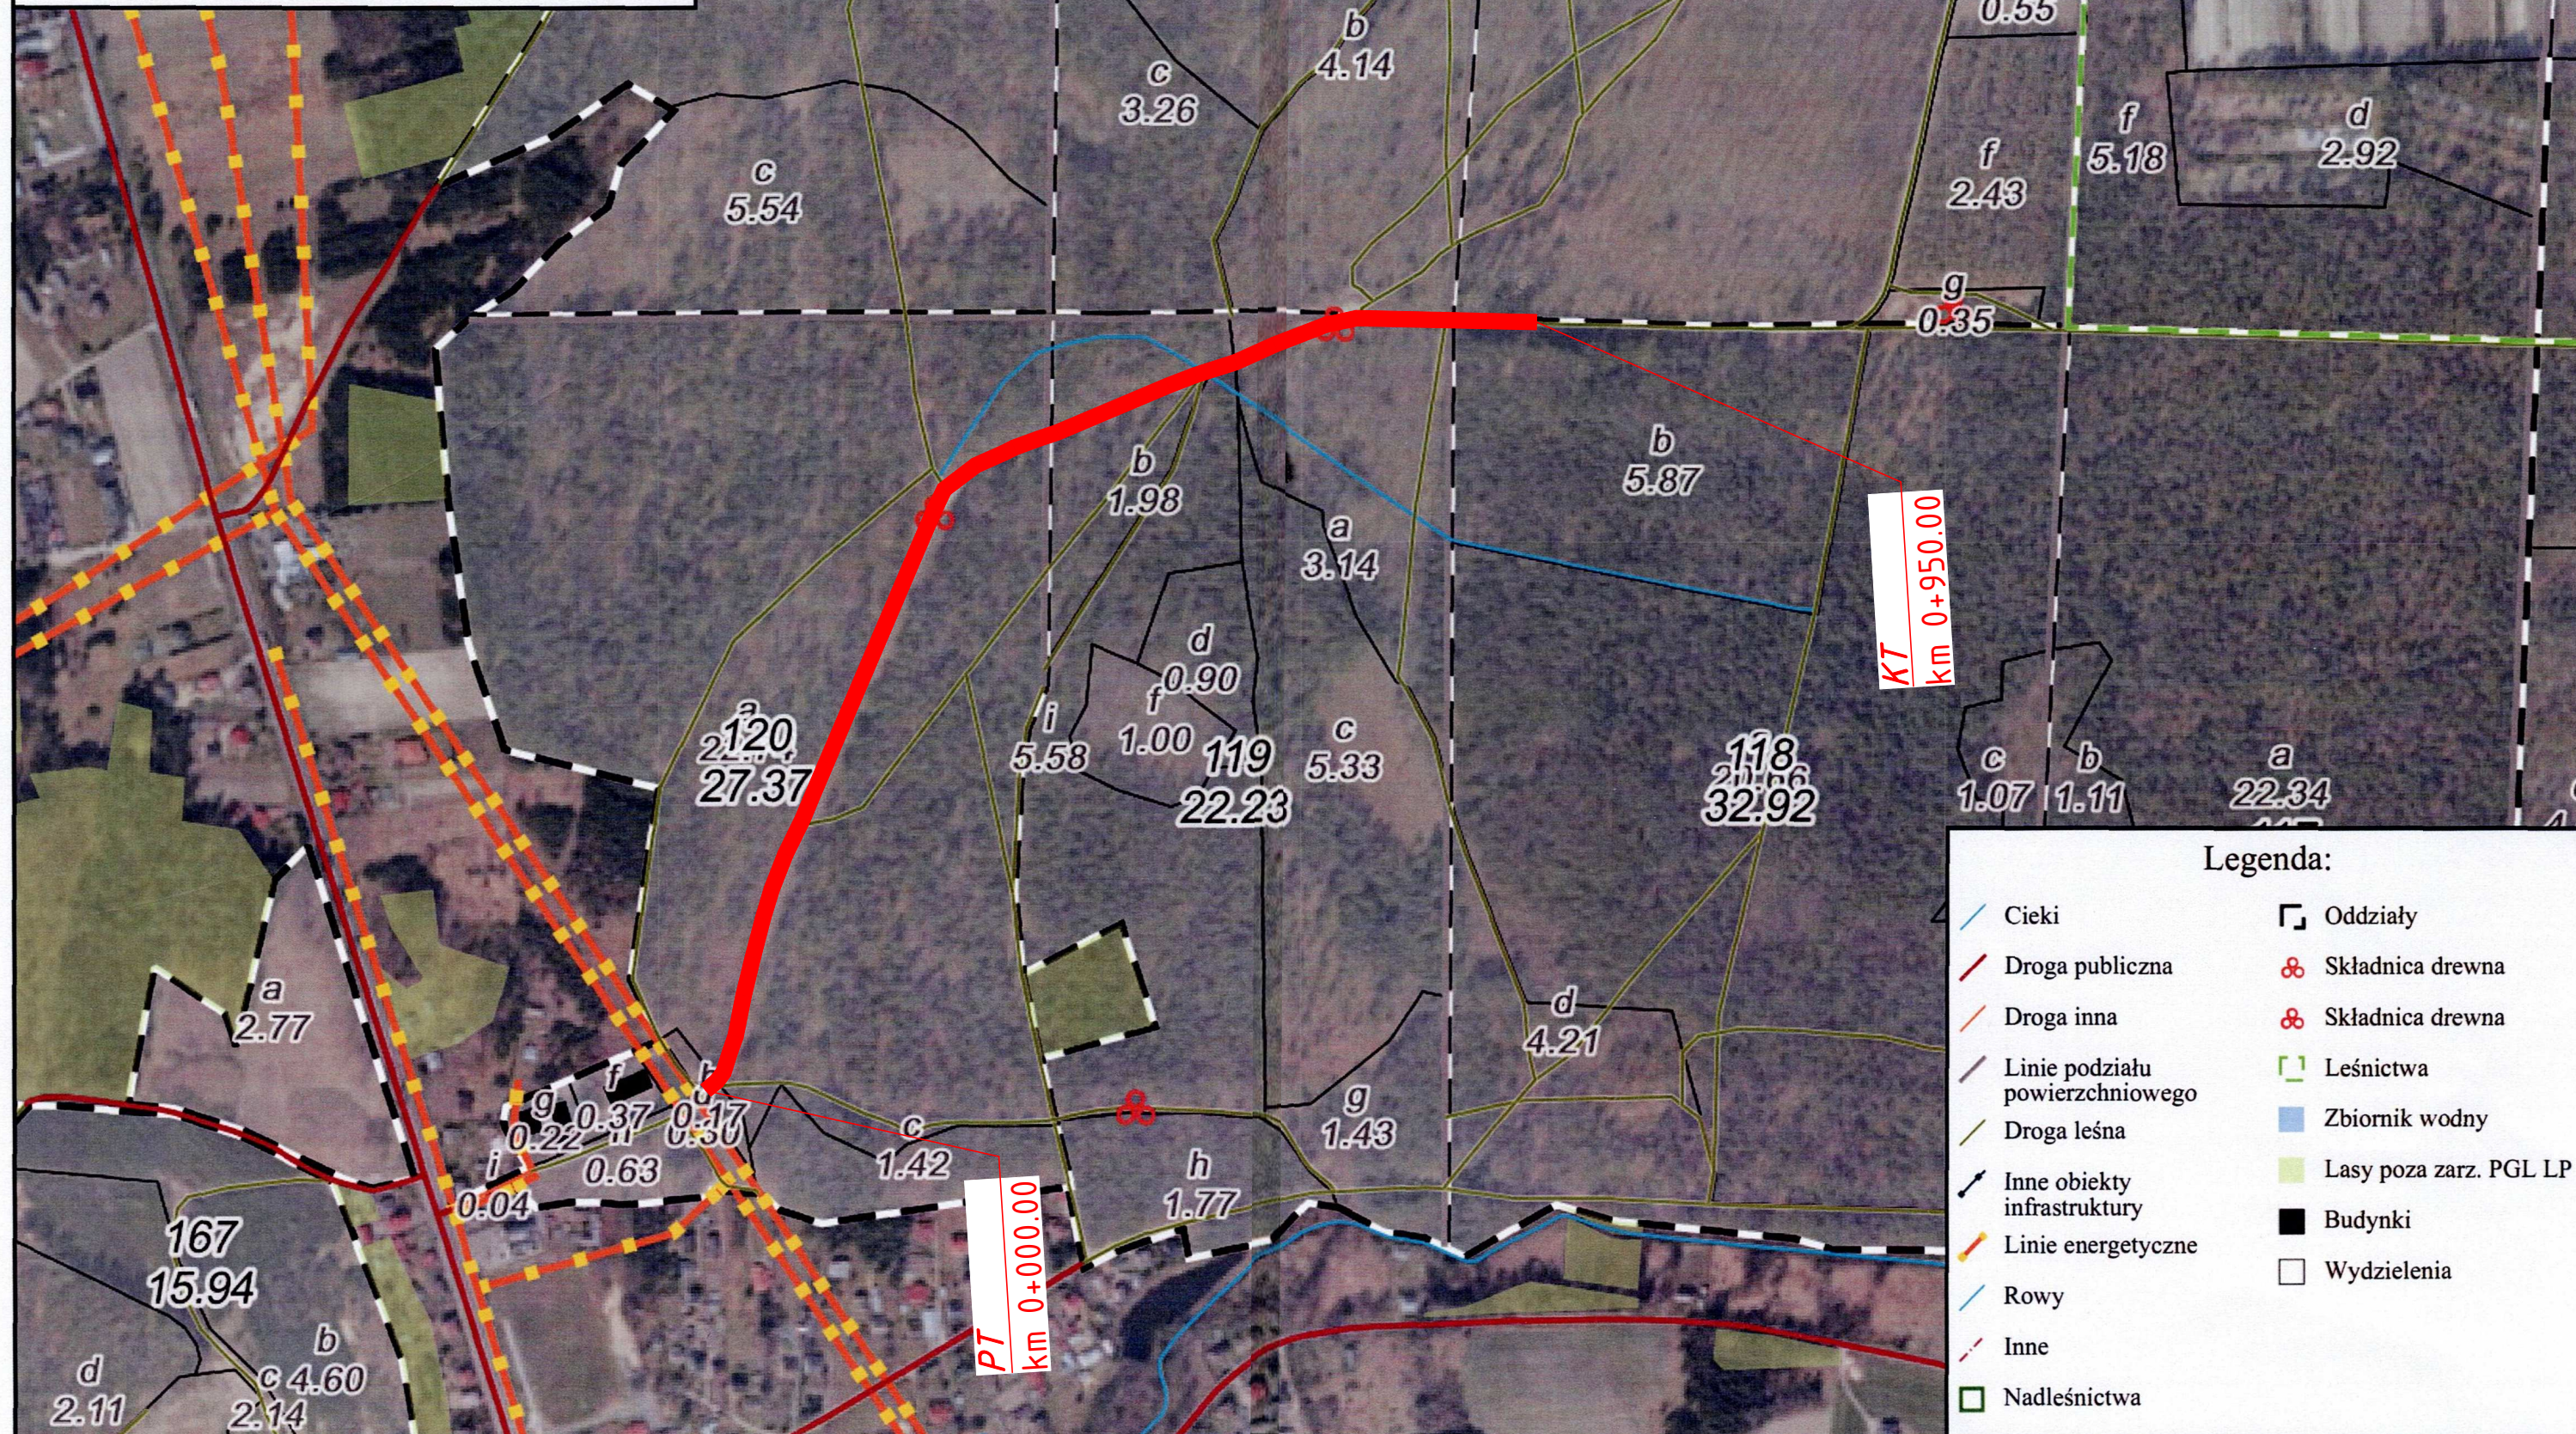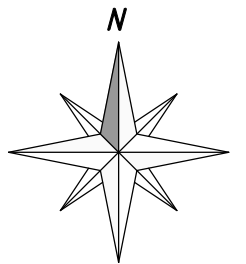

Legenda:

- Cieki
- Droga publiczna
- Droga inna
- Linie podziału powierzchniowego
- Droga leśna
- Inne obiekty infrastruktury
- Linie energetyczne
- Rowy
- Inne
- Nadleśnictwa
- Oddziały
- Składnica drewna
- Składnica drewna
- Leśnictwa
- Zbiornik wodny
- Lasy poza zarz. PGL LP
- Budynki
- Wydzielania

ZESPÓŁ PROJEKTOWY

FUNKCJA	IMIĘ I NAZWISKO	PODPIS
Projektant branża: drogowa	mgr inż. Jerzy Góralski LUB/0042/P000/05	
Asyst. Projektanta branża: drogowa	mgr inż. Paweł Góralski	

NAZWA OBIEKTU BUDOWLANEGO

PRZEBUDOWA DROGI LEŚNEJ
NR INWENT. 220/1103 W LEŚNICTWIE BEŁŻEC

ADRES OBIEKTU BUDOWLANEGO

dziatki nr ewid. 1352, 1353, 1354 ark. 6 obręb ewid. 0005 Jeziernia;
jedn. ewid. 061811_2 Tomaszów Lubelski Gmina

TYTUŁ RYSUNKU

PLAN SYTUACYJNY

BRANŻA		STADIUM
drogowa		MDZR
DATA	SKALA	NR RYS.
25.10.2021	1:5000	2