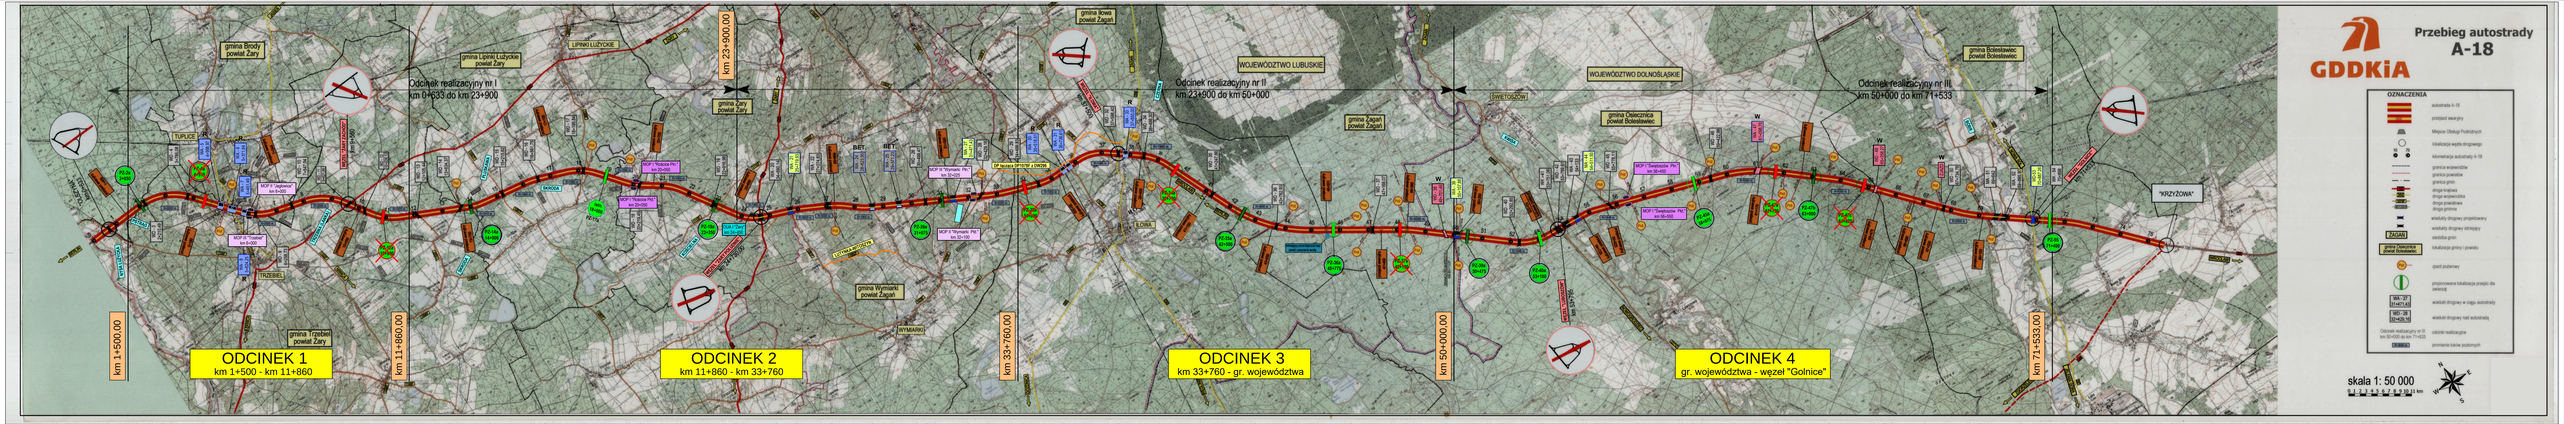
GDDKiA
Przebieg autostrady
A-18
Odcinek realizacyjny nr I
km 0+633 do km 23+900
Odcinek realizacyjny nr II
km 23+900 do km 50+000
Odcinek realizacyjny nr III
km 50+000 do km 71+533
km 23+900,00
km 1+500,00
km 11+860,00
km 33+760,00
km 50+000,00
km 71+533,00
ODCINEK 1
km 1+500 - km 11+860
ODCINEK 2
km 11+860 - km 33+760
ODCINEK 3
km 33+760 - gr. województwa
ODCINEK 4
gr. województwa - węzeł "Golnice"
WOJEWÓDZTWO LUBUSKIE
WOJEWÓDZTWO DOLNOŚLĄSKIE
"KRZYŻOWA"
OZNACZENIA
skala 1: 50 000