









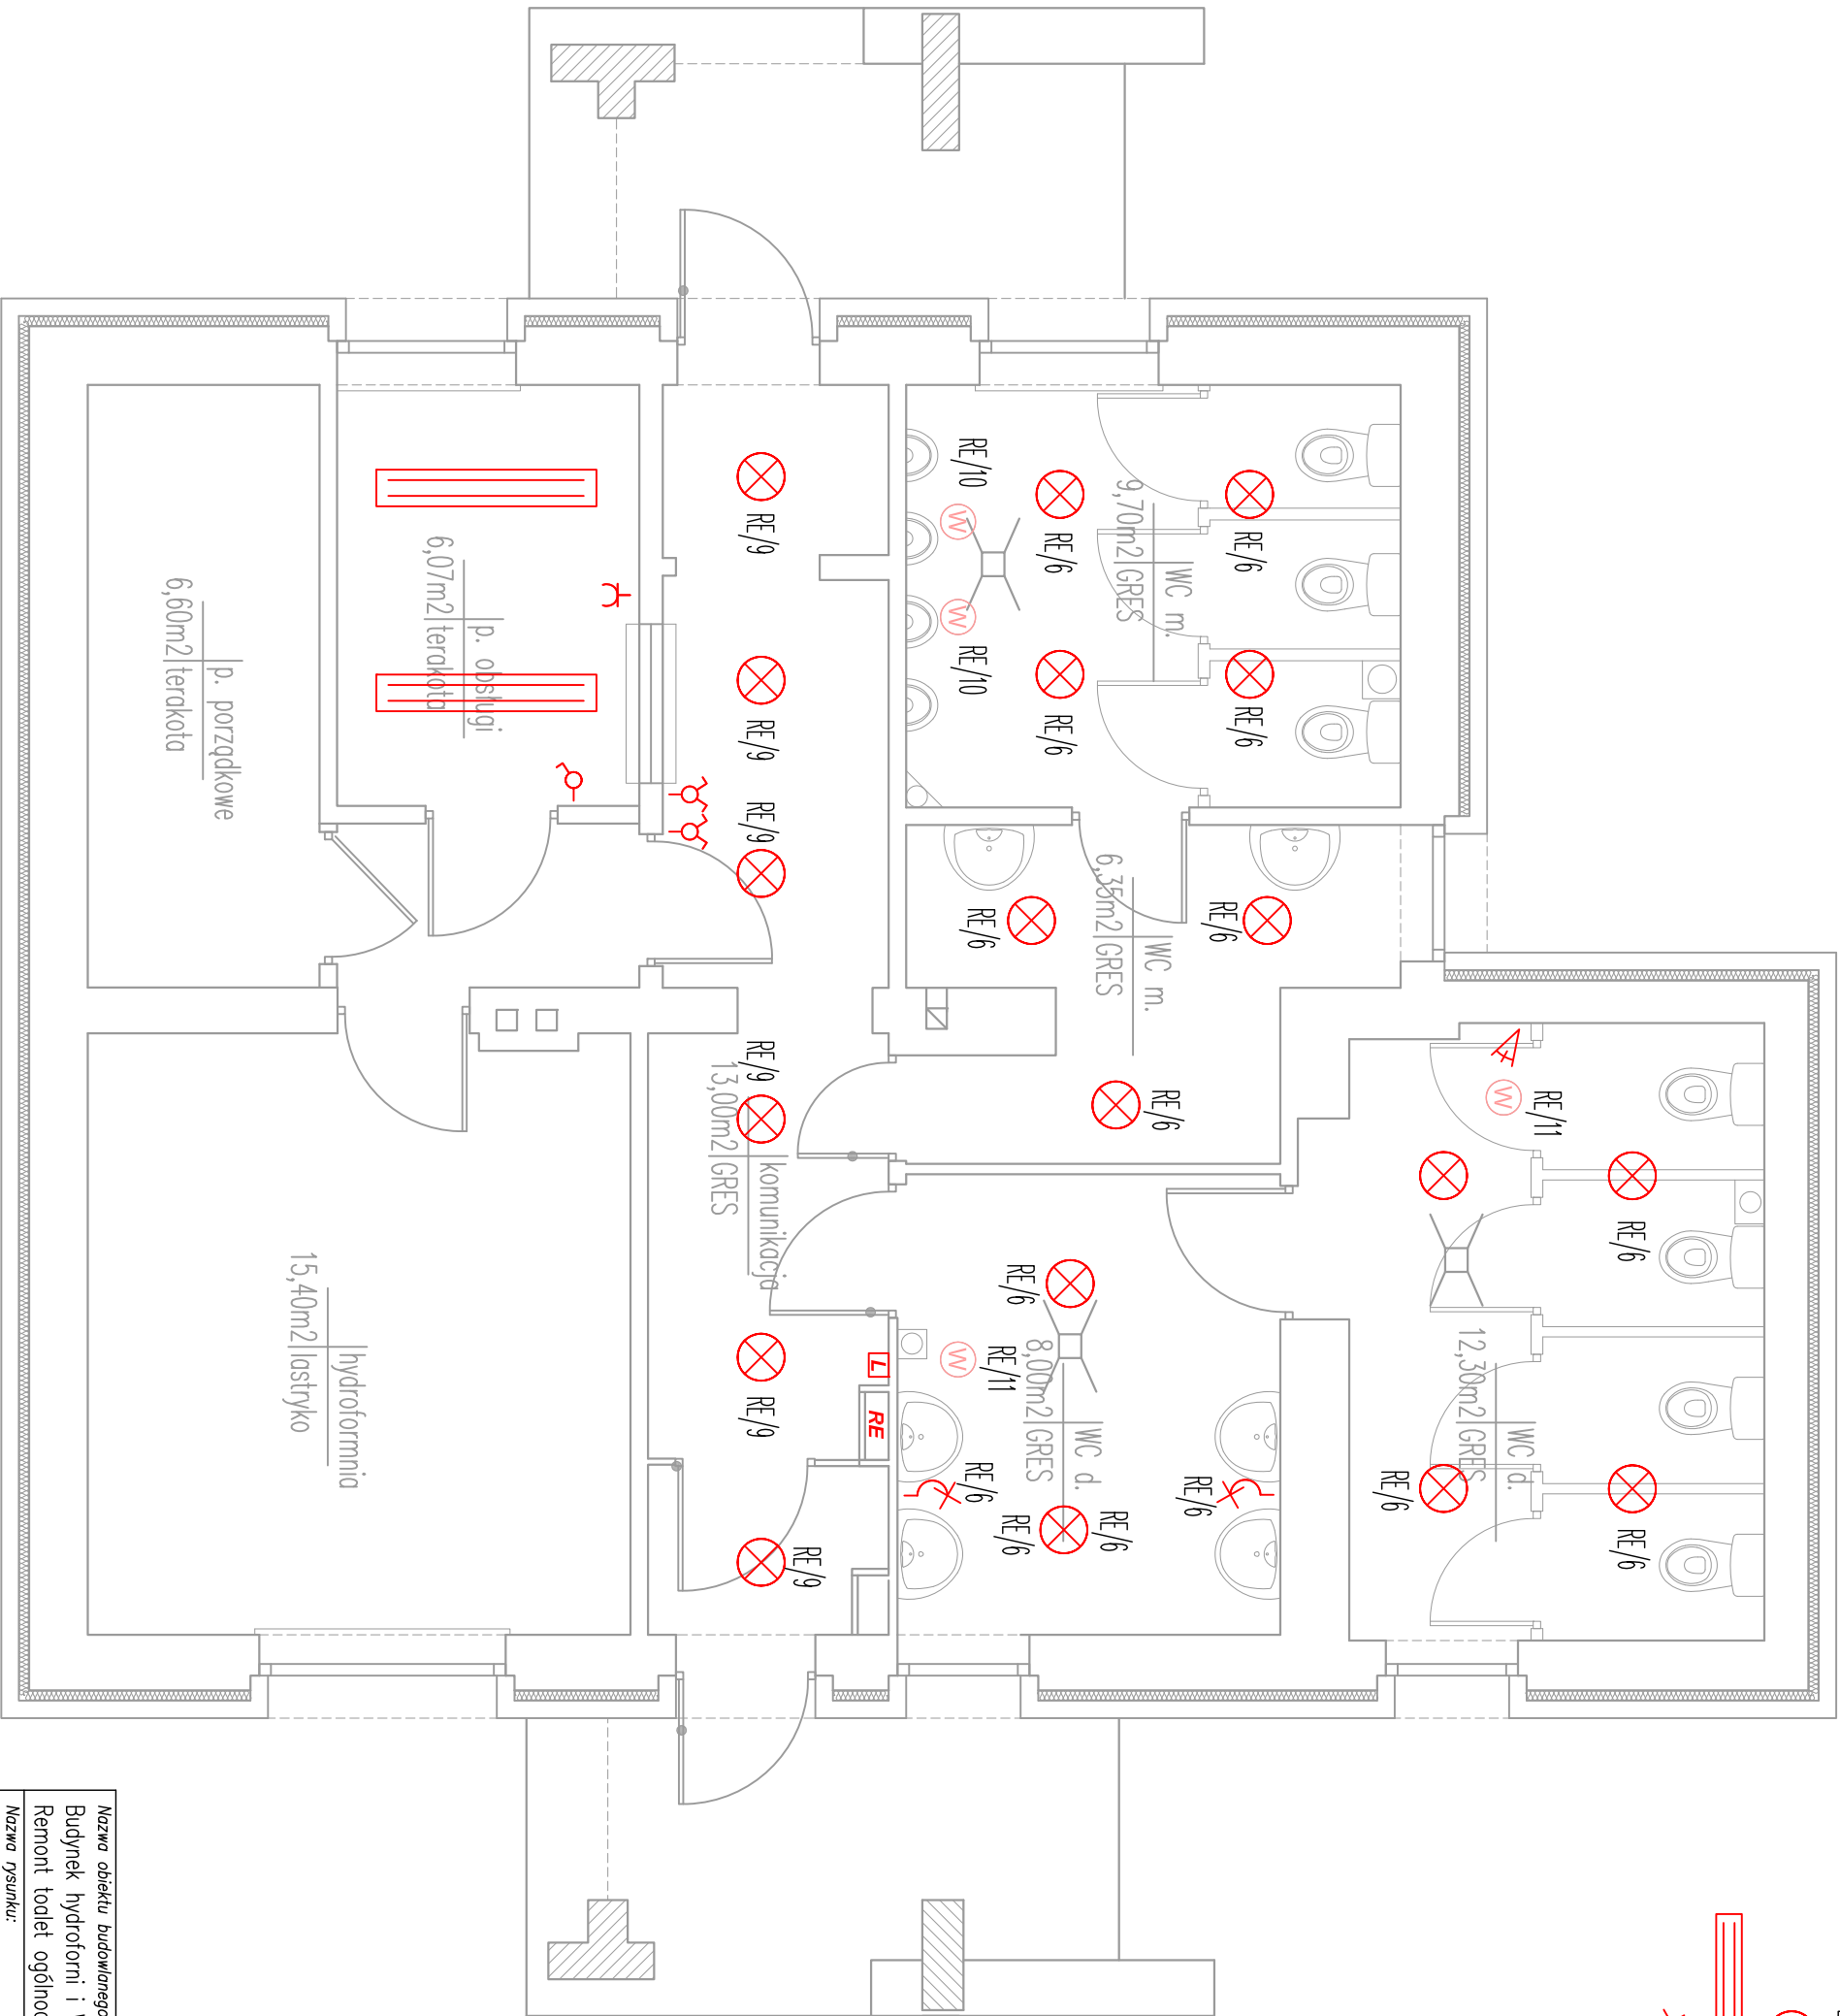


Legenda

-  ISTNIEJĄCA ŻAROWA OPRAWA OŚWIETLENIOWA SUFITOWA
-  ISTNIEJĄCA OPRAWA ŚWIEŁŁÓWKOWA 2X36W
-  ISTNIEJĄCA ŻAROWA OPRAWA OŚWIETLENIOWA ŚCIENNA – KINKIET
-  ISTNIEJĄCA CZUŁKA RUCHU – ZAŁĄCZANIE WENTYLATORÓW W WC
-  ISTNIEJĄCE WENTYLATORY SUFITOWE
-  ISTNIEJĄCA ROZDZIELNICA ELEKTRYCZNA
-  ISTNIEJĄCY LICZNIK ENERGII ELEKTRYCZNEJ
-  ISTNIEJĄCY ŁĄCZNIK DWUBIEGUNOWY, P/T, IP20
-  ISTNIEJĄCY ŁĄCZNIK JEDNOBIEGUNOWY, P/T, IP20
-  ISTNIEJĄCE Gniazdo ~230V, P/T, IP20



Nazwa obiektu budowlanego:		Adres inwestycji:	
Budynek hydroforu i WC		MDPG	
Remont toalet ogólnodostępnych.		Bobrowniki – Bierestowica	
Nazwa rysunku:		Skala:	
Rzut parteru instalacje elektryczne – inwentaryzacja.		1:50	
Sporządził:		Nr uprawnień:	
mgr inż. Adam Koniuch		PD/0069/P00E/12	
		Data:	
		12.04.2019r.	
		Podpis:	