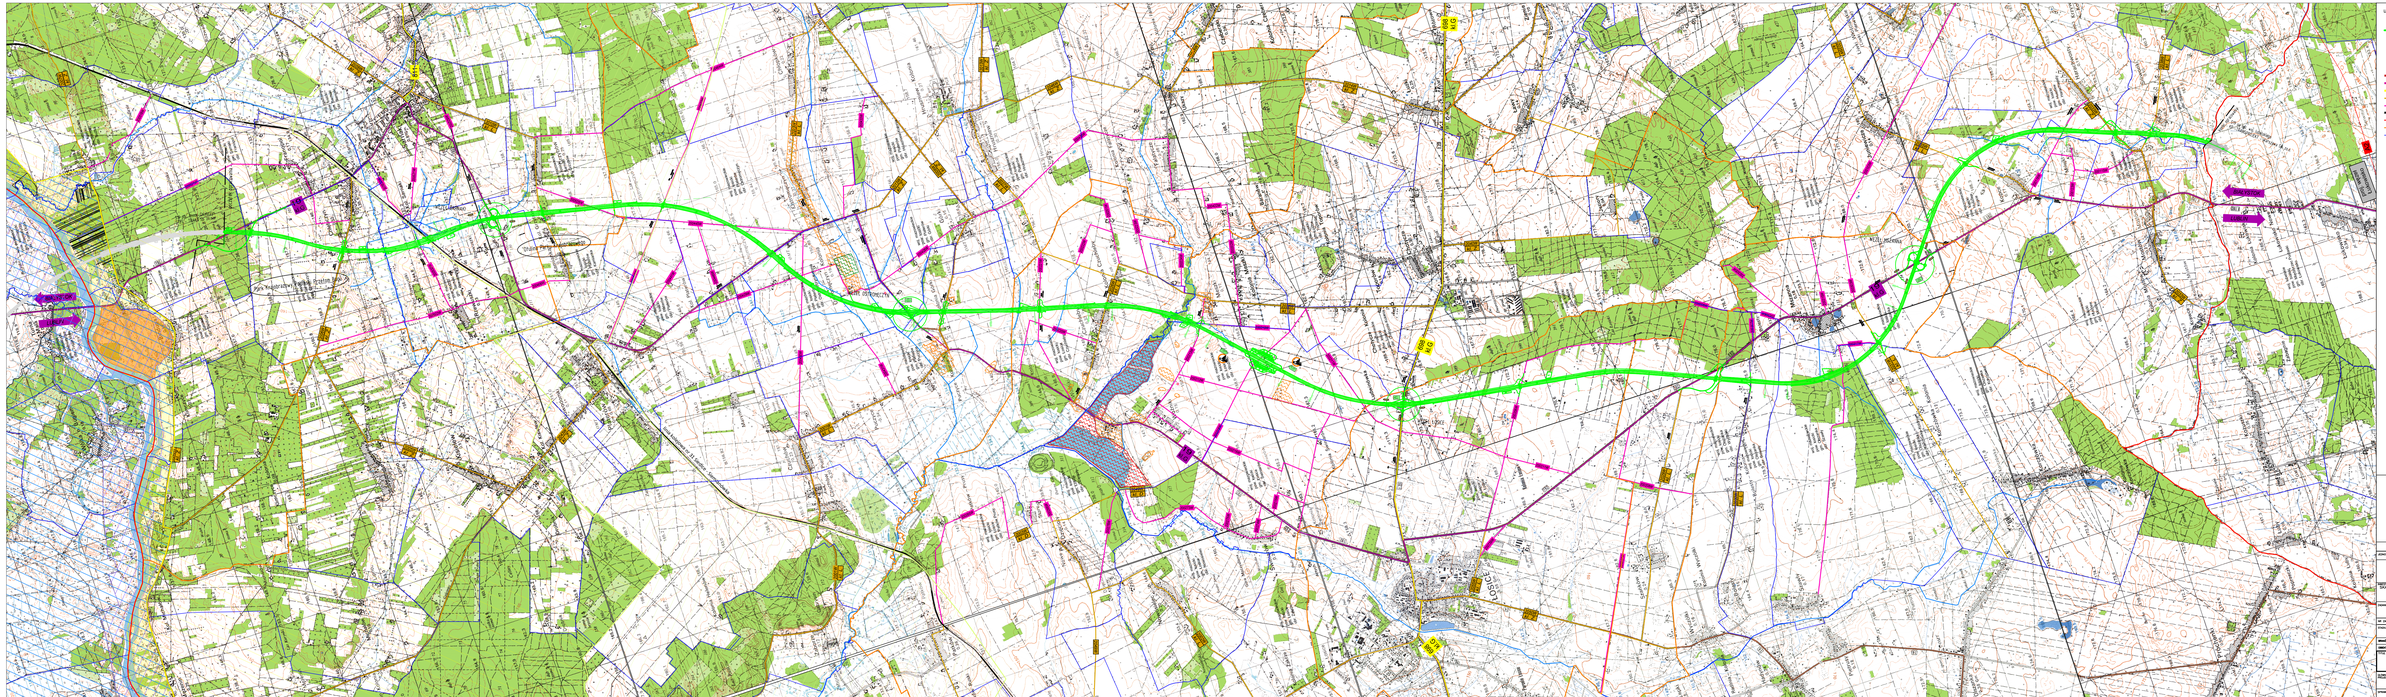
LEGENDA:
- PRZEBIEG PROJEKTOWANEJ TRASY
- WĘZEŁ PROJEKTOWANY
- DROGI EKSPRESOWE
- DROGI KRAJOWE
- DROGI WOJEWÓDZKIE
- DROGI POWIATOWE
- DARNIC
- LINIA KOLEJOWA
- GRANICE POWIATÓW
- GRANICE GMIN
- GRANICE OBRĘBÓW EWIDENCYJNYCH
LEGENDA – ŚRODOWISKO:
- NATURA 2000 – OBSZARY PTASIE
- NATURA 2000 – OBSZARY SIEDLISKOWE
- PARKI KRAJOBRAZOWE
- STREFA OCHRONY UZDROWISKOWEJ
- OBSZARY GÓRNICZE
- UZYTKI EKOLOGICZNE
LEGENDA – OBIEKTY NUMERYCZNYCH:
- REJESTR ARCHEOLOGICZNY
- OBSZARY ARCHEOLOGICZNE
- OBSZARY W OBRĘBIE GMINNEJ EWIDENCJI ZABYTKÓW
- CMENTARZE
- KAPLICZKI
- OBIEKTY W REJESTRZE ZABYTKÓW
- OBIEKTY KULTUROWE
- STANOWISKA ARCHEOLOGICZNE
- STANOWISKA ARCHEOLOGICZNE ARCHIWALNE
MOSTY KATOWICE
ZAMAWIAJĄCY: GENERALNY DYREKTOR DRÓG KRAJOWYCH I AUTOSTRAD REPREZENTOWANY PRZEZ ODDZIAŁ W LUBLINIE
UL. GOŁĘBIOWA 21, 20-075 LUBLIN
BUDOWA DRÓG EKSPRESOWEJ S19 NA ODCINKU GRANICA WOJ. PODLASKIEGO-ŁOSICE-GRANICA WOJ. LUBELSKIEGO
NR UMOWY: 402018/S19
TYTUŁ: STUDIUM TECHNICZNO – EKONOMICZNO- ŚRODOWISKOWE Z ELEMENTAMI KONCEPCJI PROGRAMOWEJ
Obiekt: DROGOWA
Zakres: DROGA EKSPRESOWA S19
Tytuł rysunku: ORIENTACJA – WARIANT WYNIKOWY PO KOPI
Nr: 2
Arkusz: 01
SPRAWDZIŁ: MGR INŻ. MARCIN BUŁKO
UPRAWNIENIA DO PROJEKTOWANIA BEZ OGRANICZEŃ W SPECJALNOŚCI INŻYNIERYJNEJ DROGOWEJ (NR EWIDENCYJNY MAŁOPOLSKIEJ OIIB: MAŁ/0000/PWD/08)
MGR INŻ. MARCIN BUŁKO
UPRAWNIENIA DO PROJEKTOWANIA BEZ OGRANICZEŃ W SPECJALNOŚCI INŻYNIERYJNEJ DROGOWEJ (NR EWIDENCYJNY MAŁOPOLSKIEJ OIIB: MAŁ/0000/PWD/08)
Skala: 1:20000
Data: LISTOPAD 2019