


RZUT ŁAZIENEK
SKALA 1:50

RYS. NR 2

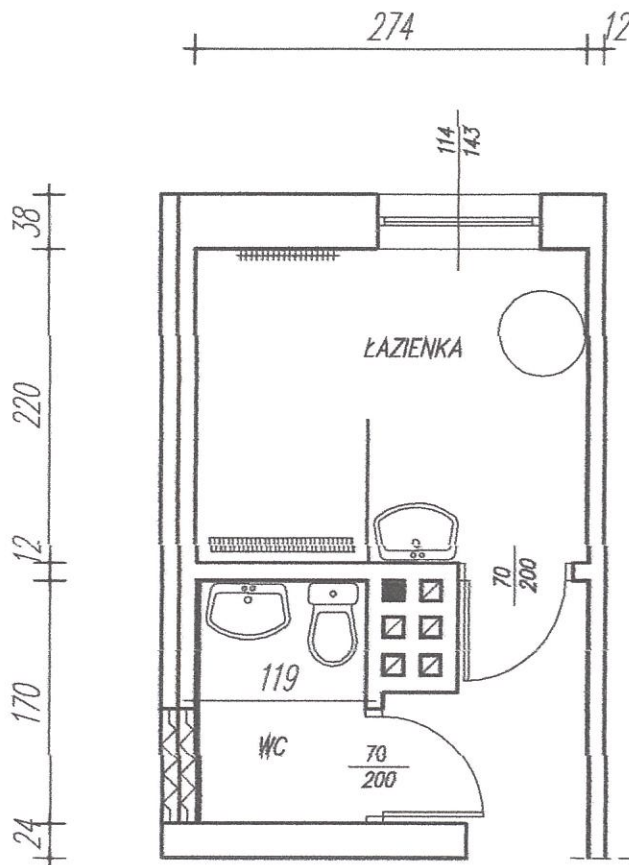

Specjalista d/s budowlanych
upr. bud. W 8/90/Os
MOIIB nr ewid. MAZ/BO/5805/02
Krystyna Patecka