


wavin

Właz lub wpust\* 425 żeliwny klasy D400  
 \*możliwość podwieszenia wiaderka pod wpust

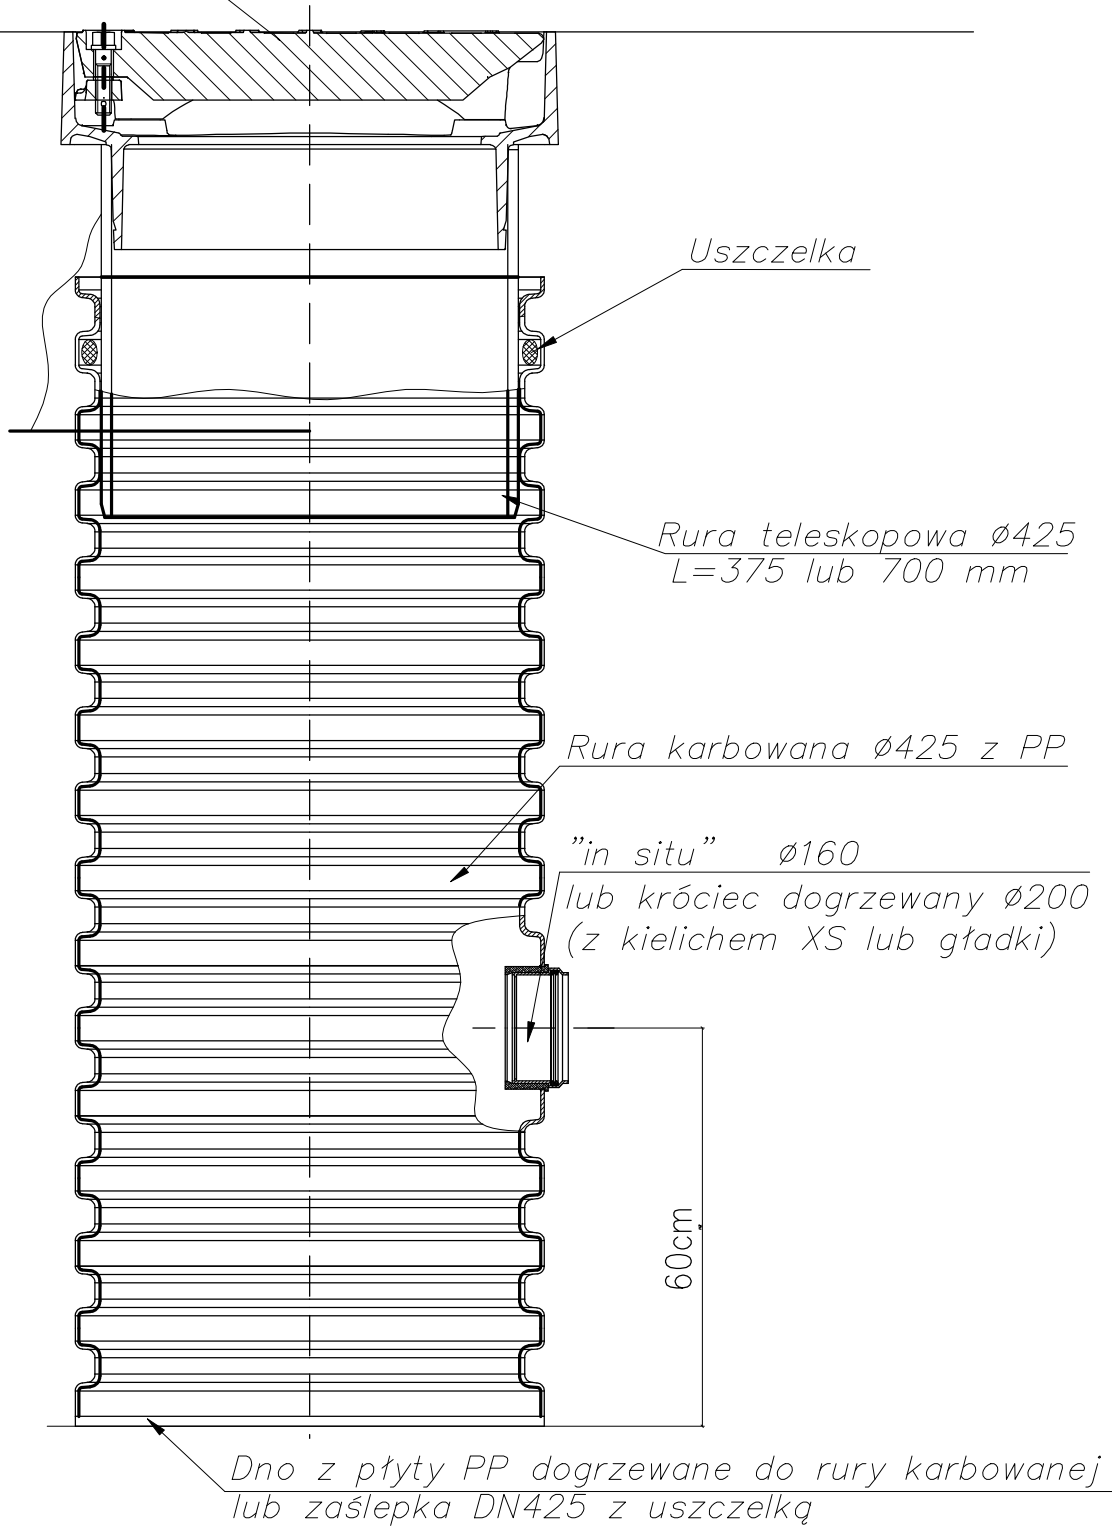

Studzienka osadnikowa  $\varnothing 425$  z rurą teleskopową i wpustem żeliwnym klasy D400

PRACOWNIA PROJEKTOWA "RM" BIAŁYSTOK UL. MALMEDA 15A/11 TEL 502 075102			
INWESTOR: PAŃSTWOWA STRAŻ POŻARNA W BIAŁYMSTOKU UL. WARSZAWSKA 3			
OBIEKT	BUDYNEK MYNI RĘCZNEJ SAMOCHODÓW POŻARNICZYCH PSP 15-399 BIAŁYSTOK UL. WARSZAWSKA 3 NR DZ.346/1	NR RYS.	S9
		SKALA	1:20
NAZWA RYSUNKU	<b>RYS. STUDZIENKI REWIZYJNO-OSADNIKOWEJ</b> PROJEKT BUDOWLANY	BIAŁYSTOK DN. 03.01.2017 R.	
BRANŻA	PROJEKTANT	UPRAWNIENIA BUDOWLANE	
INSTALACJE SANITARNE	MGR INŻ. BEATA ZIELEŃEWSKA GROMADA	BŁ/51/98	
INST. SANITARNE SPRAWDZAJĄCY	MGR INŻ. ANNA GAJEWSKA	BŁ/3/97	