


PLANSZA ROZBIÓREK SKALA - 1:500

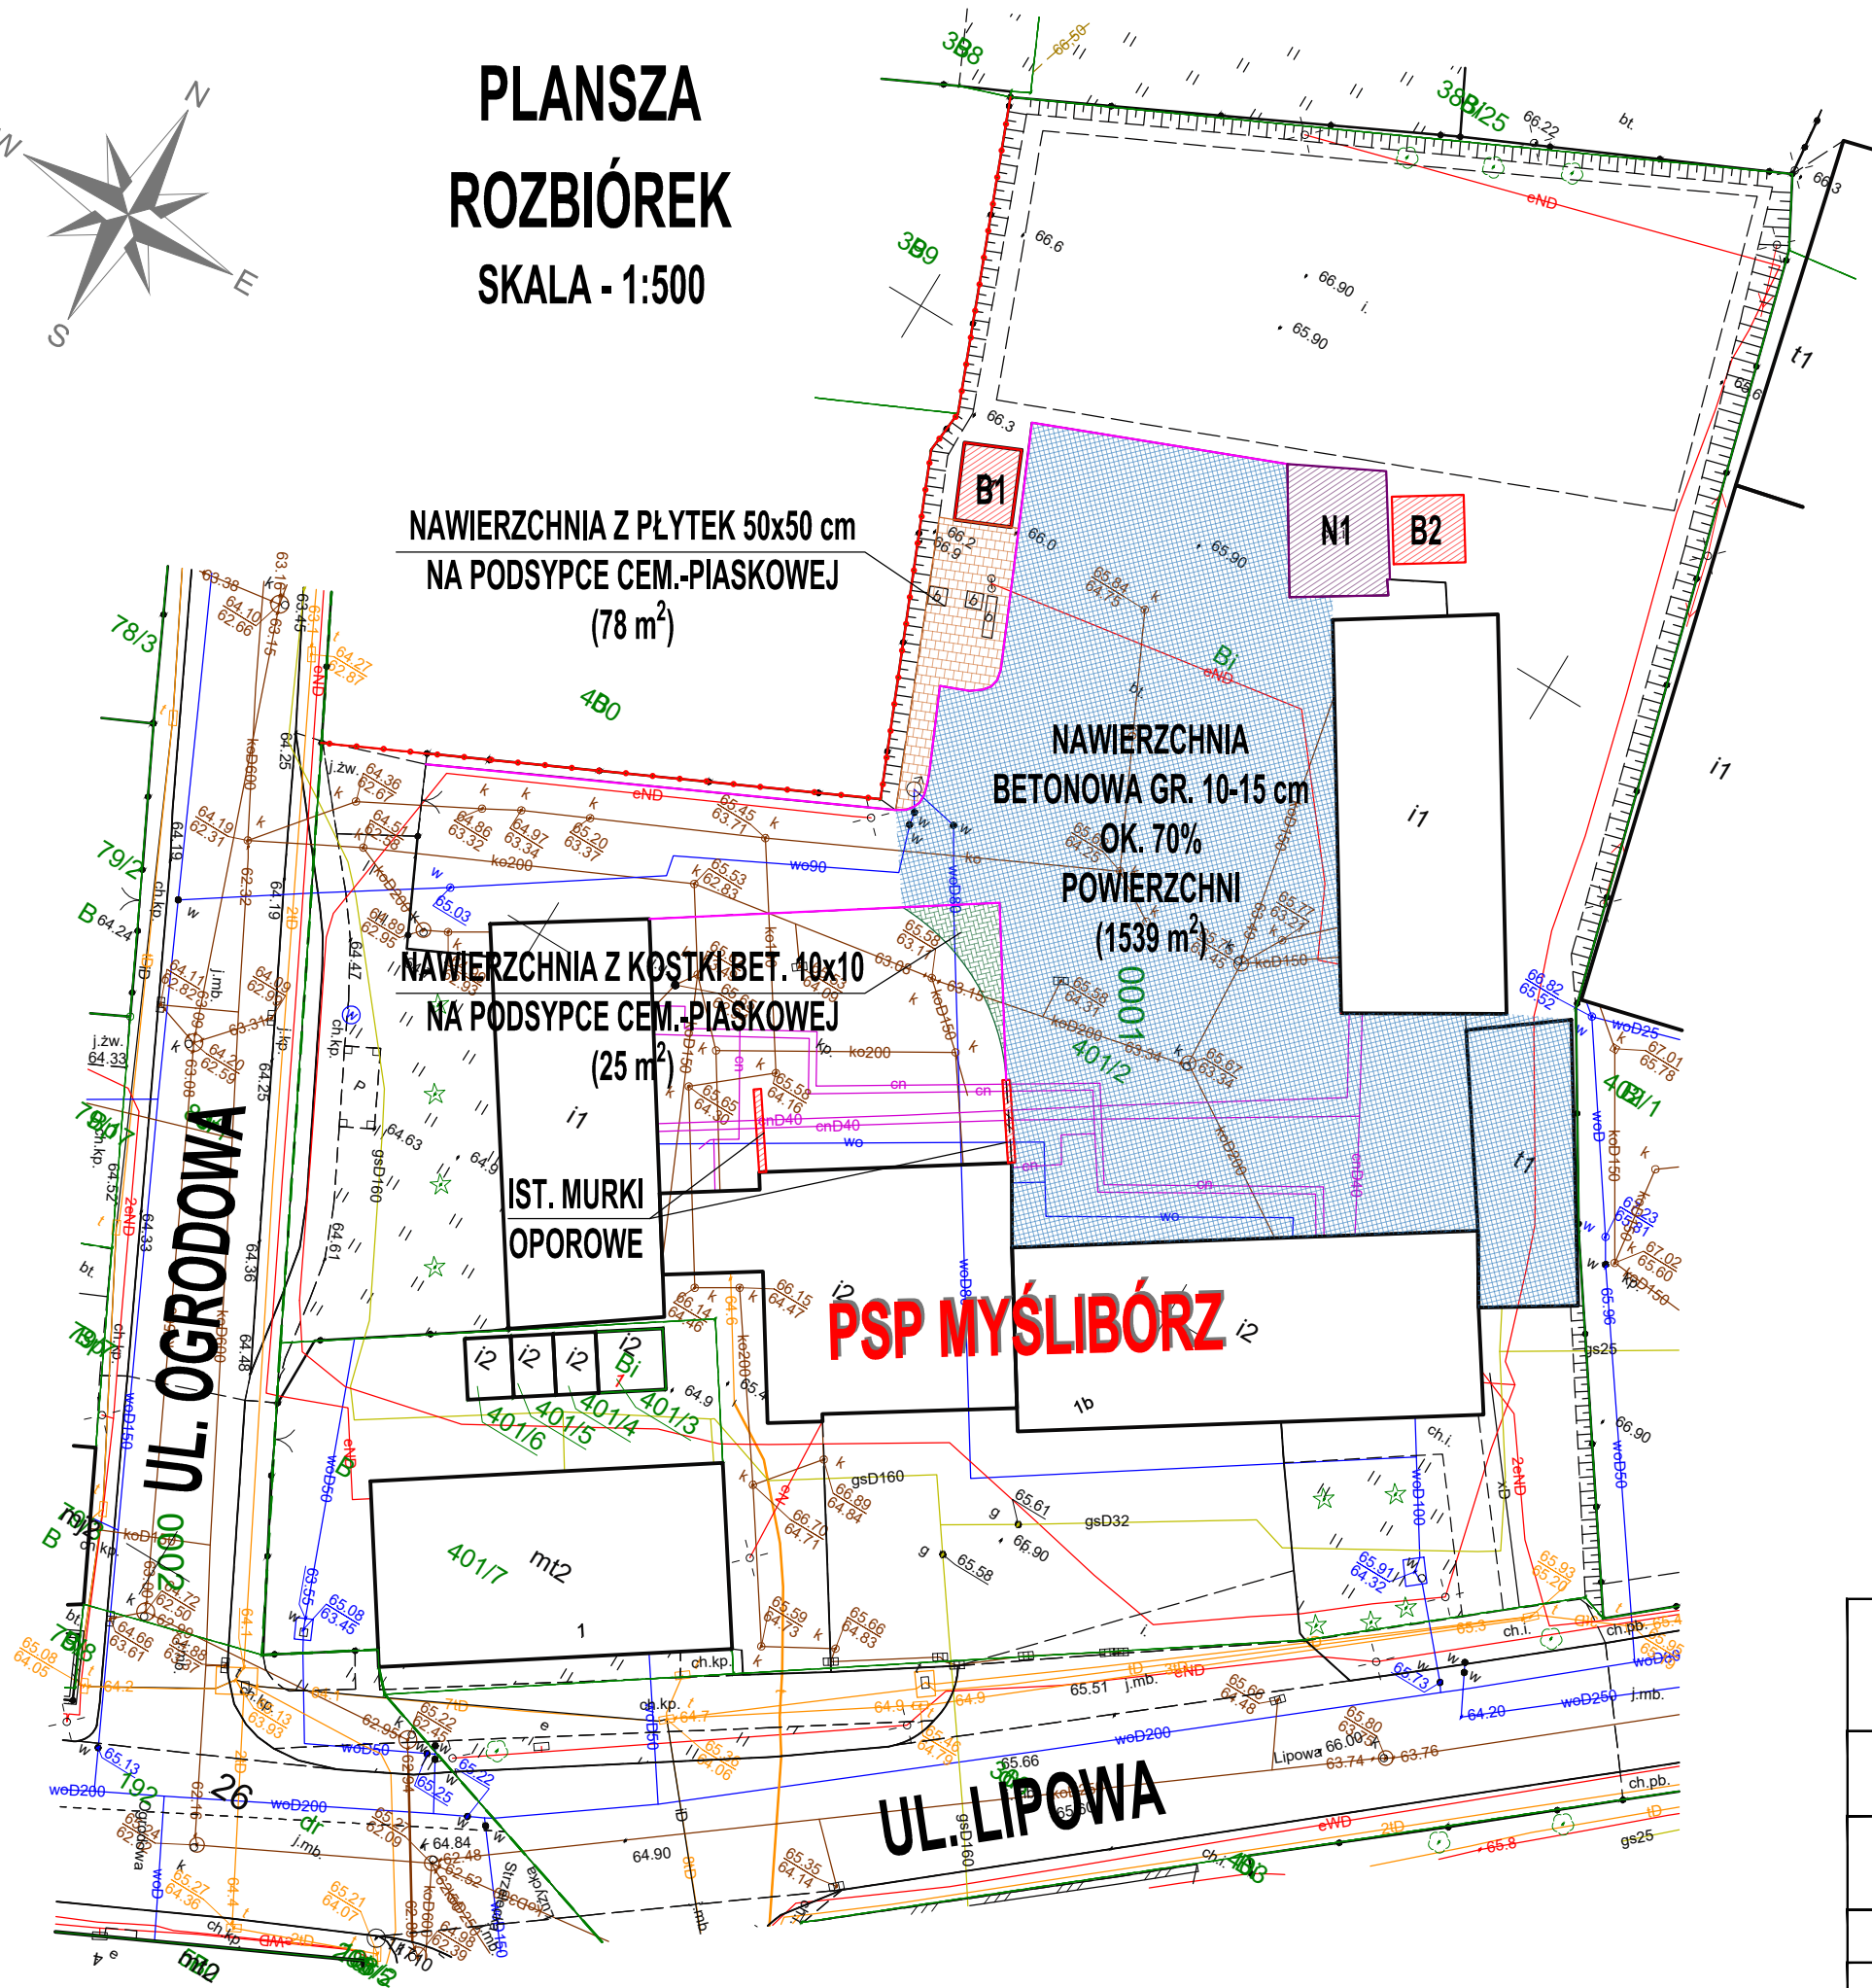


LEGENDA :

-  - ist. naw. betonowa
-  - ist. naw. z płytek 50x50 cm
-  - ist. naw. z kostki 10x20 cm - jodełka
-  - krawężnik do rozbiórki
-  - ist. plot do rozbiórki
-  - murki oporowe do rozbiórki
- B1** - ist. budynek gospodarczy przeznaczony do rozbiórki
- B2** - ist. ćwiczebna wieża strażacka przeznaczona do rozbiórki
- N1** - naw. z wiór gumowych zabezpieczająca o gr. ok. 80 cm do rozbiórki



ul. Piskorskiego 21, p. 21, 70-809 Szczecin,
NIP: 594-150-94-54,
tel. kom. 660 770 709
e-mail: biuro@via-projekt.pl

Inwestycja:	MODERNIZACJA TERENU WOKÓŁ PSP MYŚLIBÓRZ		
Temat rysunku:	PLANSZA ROZBIÓRKI	Skala:	1:500
Branża: drogowa	data: 10 maja 2022 r.	Arkusz:	1/1
Projektant:	mgr inż. Mateusz Zdun	upr. ZAP/0061/PWBD/21	 3 rys.