



Szczegół podłączenia grzejników w pomieszczeniach:

Zawór termostaticzny prosty z nastawą wstępną

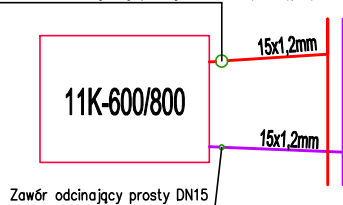


Szczegół podłączenia grzejników w pomieszczeniach:

Zawór termostaticzny prosty z nastawą wstępną

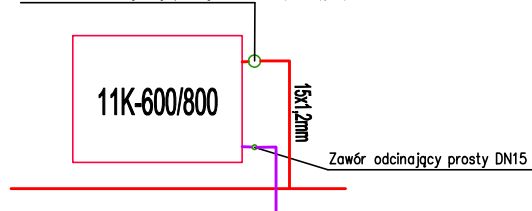

Szczegół podłączenia grzejników w pomieszczeniach w piwnicy:

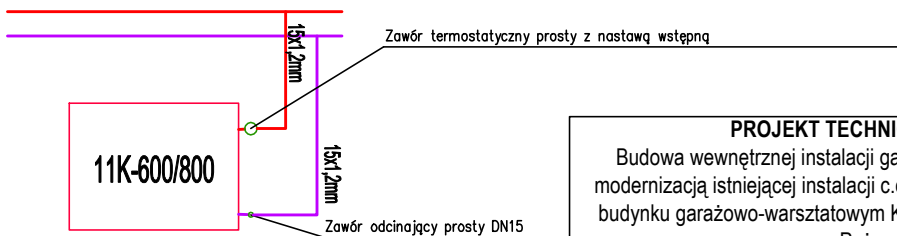

PROJEKT TECHNICZNO - BUDOWLANY

Budowa wewnętrznej instalacji gazowej wraz z kotłownią gazową oraz modernizacją istniejącej instalacji c.o. w budynku głównym strażnicy oraz w budynku garażowo-warsztatowym Komendy Powiatowej Państwowej Straży Pożarnej w Pisz

Investor: Komenda Powiatowa Państwowej Straży Pożarnej w Pisz
12-200 Pisz, ul. Olsztyńska 40a

Adres: obręb Pisz 2, dz. nr ewid. 73
12-200 Pisz, ul. Olsztyńska 40a

Nazwa rys.: Instalacja c.o. w budynku głównym - rozwinięcia pionów c.o.

Projektant (specjalność sanitarna):
mgr. inż. Jakub Doraczyński upr. nr ewid. WAM/0092/IS/15

Podpis:

Branża: Sanitarna

Data: Listopad 2020

Rys. nr:

Skala: 1:100

Strona nr:

S12