



WIDOK WSPINALNI
Skala 1:50

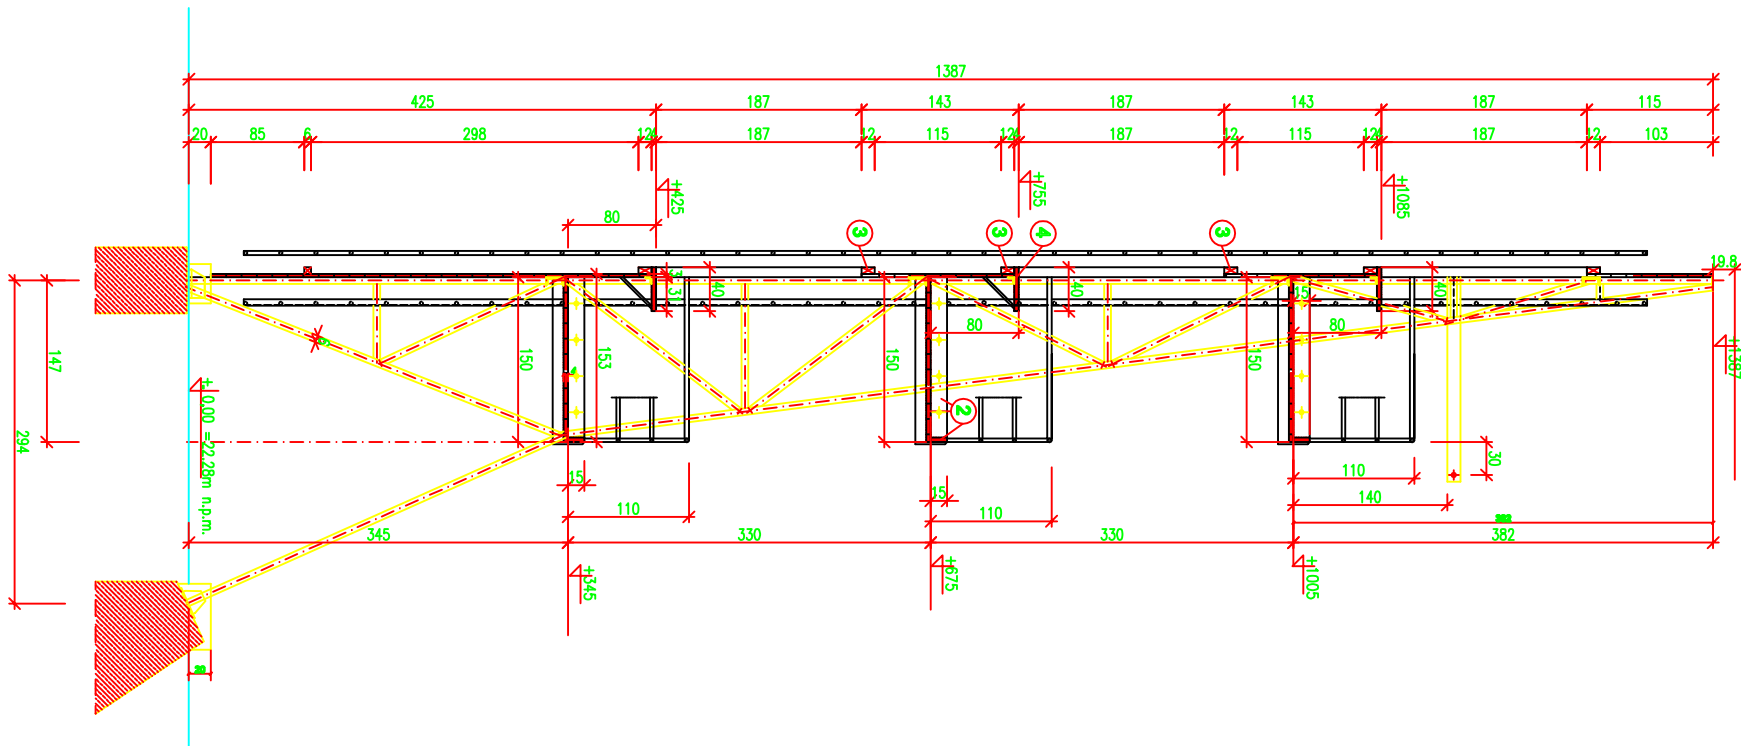

PRZEKRÓJ I-I
Skala 1:50

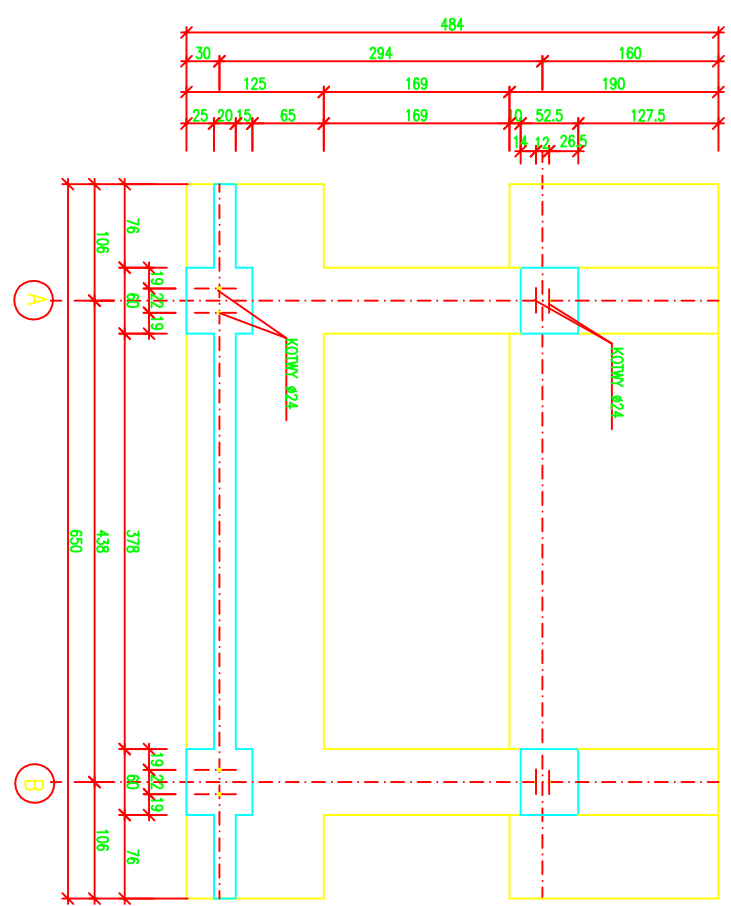

WIDOK WSPINALNI
Skala 1:50

POZIOM TERENU ±0.00=-22.28m n.p.m.
POZIOM POSAD. ŁAWY FUNDAMENT. -200=20.28m n.p.m.
BETON C-16/20 - B20 f_{ctd}=10,6 MPa
STAL ZBRAJENIOWA
Ø8 A-0 S0S-0 f_{yk}=190 MPa
Ø12 A-III 34GS f_{yk}=350 MPa

UWAGA!
W TRAKCER BETONOWANIA FUNDAMENTÓW
OSADZIC SZRUBY KOTWIĄCE SŁUPY

PATTO - PRACOWNIA PROJEKTOWA 71-250 BEZRZECZE UL. PAJSKA 1 tel. 0893 228 079; fax 091 4878832

INWESTOR: KOMENDA POWIATOWA PAŃSTWOWEJ STRAŻY POŻARNEJ 72-300 GRZYCIE ul. 3 Maja 25
Projektant: [blank]
WSPINALNIA
WIDOK PRZEKRÓJ I-I
RZUT FUNDAMENTÓW
BUDOWA OBIEKTÓW KOMENDY POWIATOWEJ
Skala: 1:50
Nr tytuł. [blank]