



ZESTAWIENIE POWIERZCHNI POMIESZCZŃ ISTNIEJĄCYCH I POSADZEK			
NR	Nazwa	[m2]	Rodzaj posadzki
1/1	Komunikacja	5,17	Płytki ceramiczne
1/2	Biuro	16,78	Płytki ceramiczne
1/3	Pom. gospodarcze	1,49	Płytki ceramiczne
1/4	WC	1,48	Płytki ceramiczne
Łącznie		24,92m2	

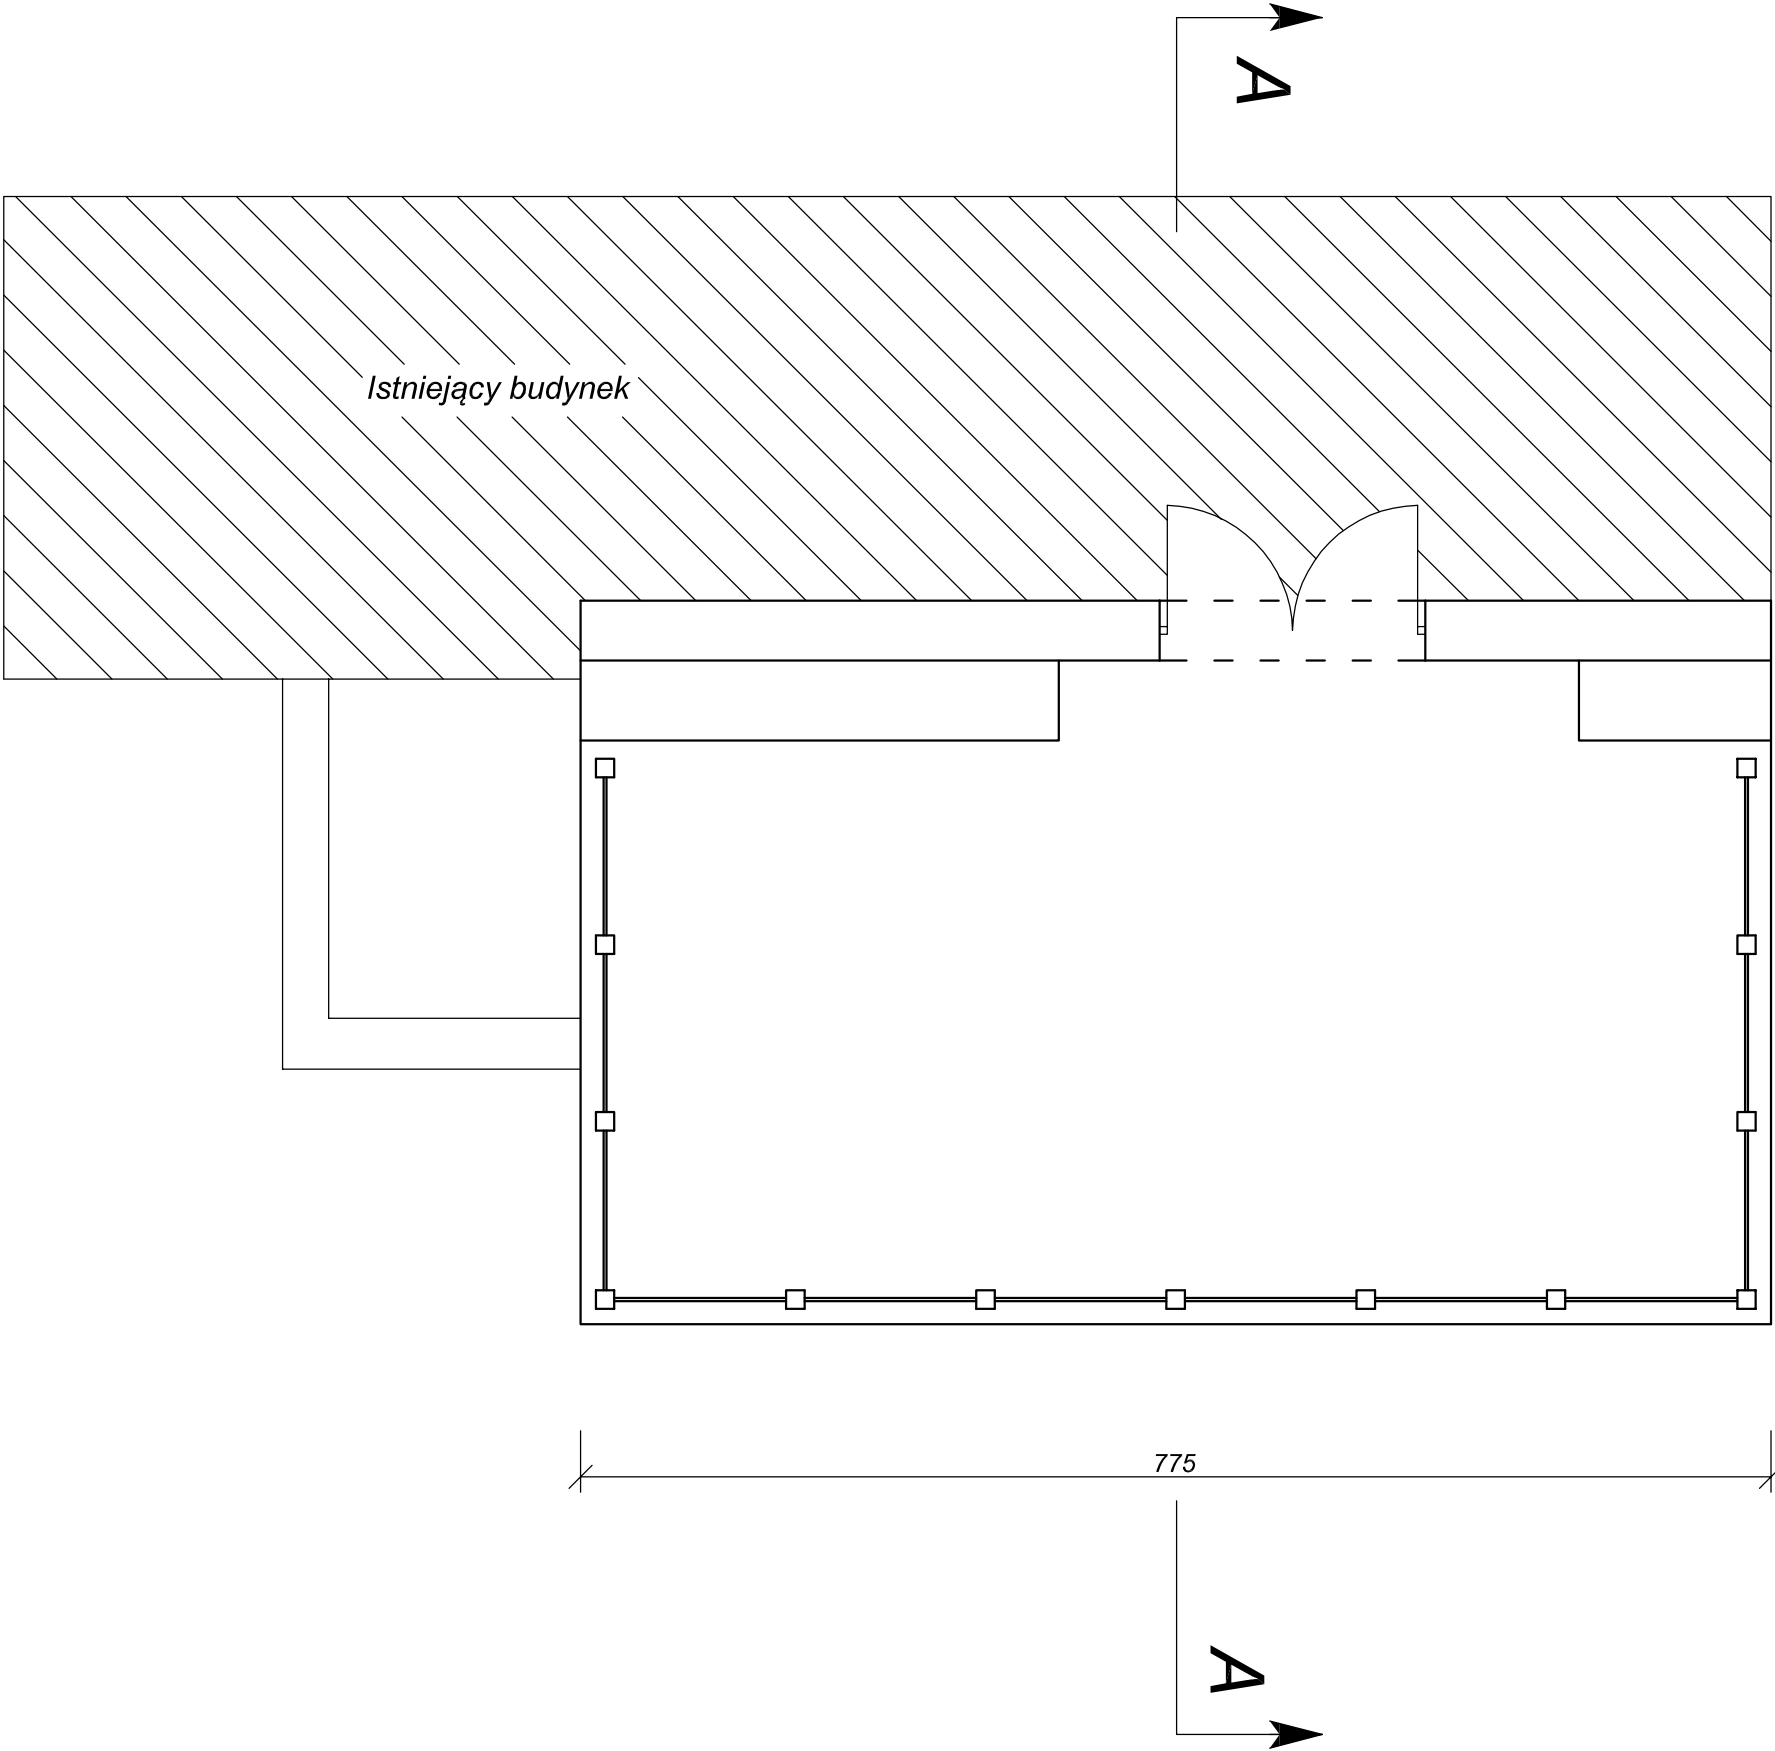

PROJEKTOWANIE I NADZORY BUDOWLANE KAMIL MACIEJEWSKI UL. KSIĘŻYCOWA 4 87-400 GOLUB - DOBRZYŃ Tel. 790 420 519 e-mail : kamil.maciejewski@vp.pl						
Nazwa inwestycji: Remont Łeśniczówki Łęga						
Adres inwestycji: Chlemonie 67, 87-410 Kowalewo Pomorskie						
Inwestor: Nadleśnictwo Golub - Dobrzyń, Konstrucyjne 3A, 87-400 Golub - Dobrzyń						
RZUT TARASU - STAN ISTNIEJĄCY	Branża : Konstrukcja				Nr rysunku	
	DATA:	SKALA:				
	czerwiec 2022	1:50				
Inię i nazwisko projektanta:		Nr uprawnień			Podpis	
mgr inż. Kamil Maciejewski		KLP.0006793x/16			do projektu technicznego: budowanie bez ograniczeń	