



Załącznik do wniosku

Skala 1:1000


1.45

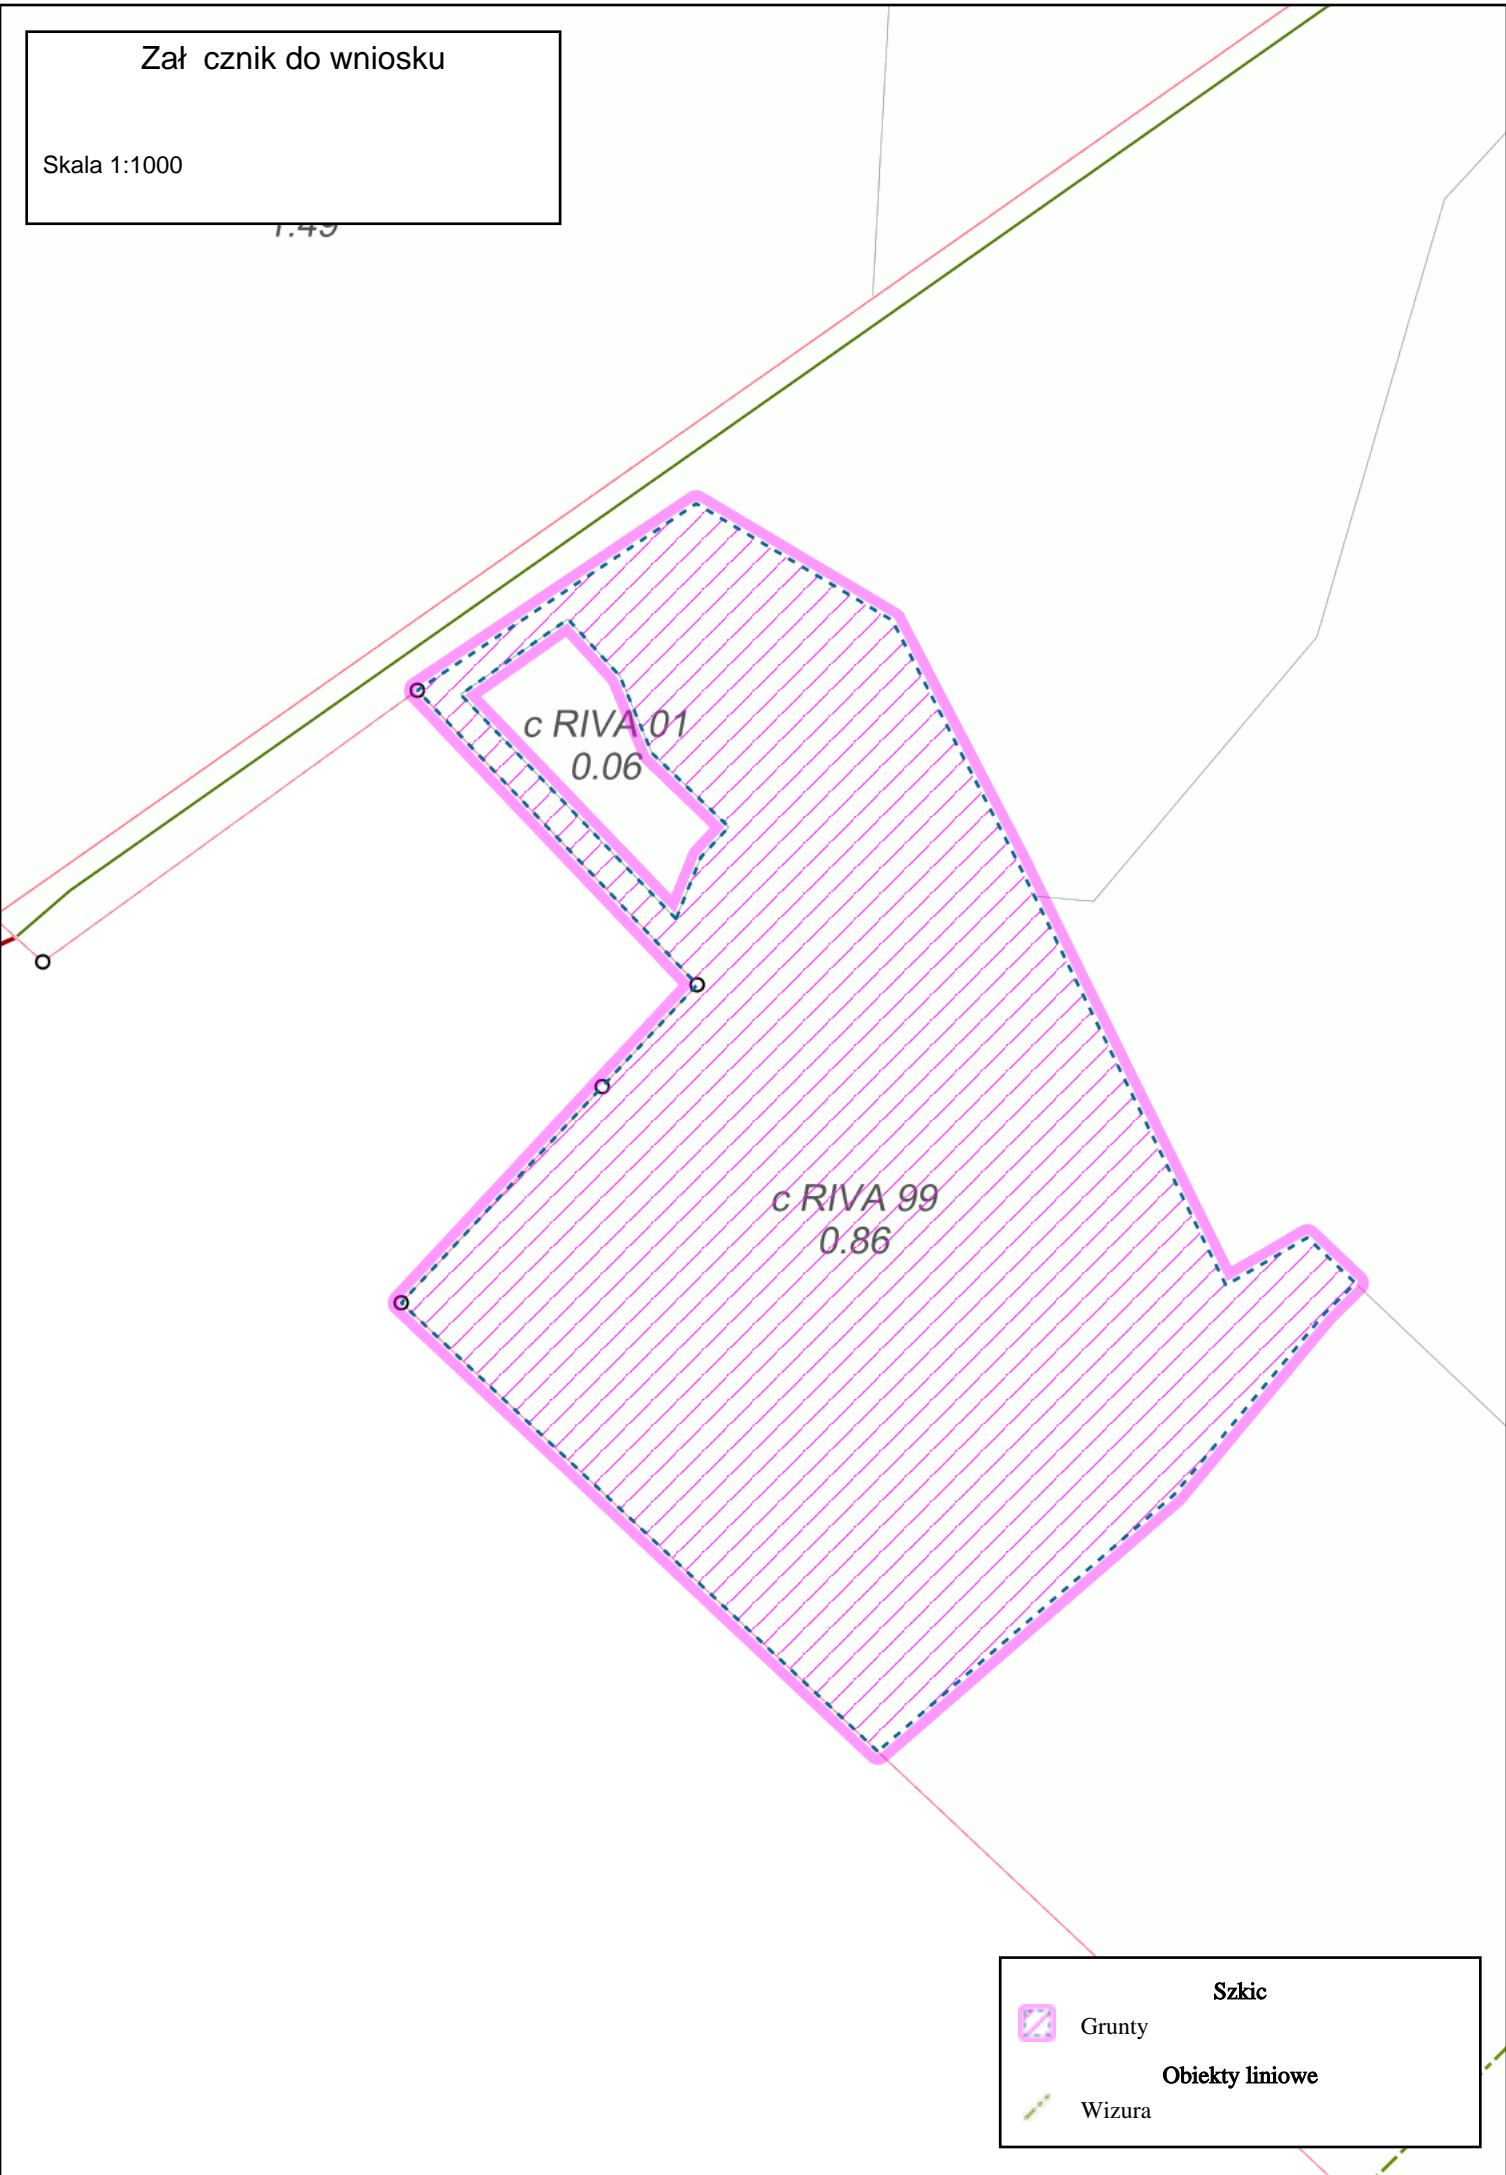

Szkic

 Grunty

Obiekty liniowe

 Wizura