


PROJ. Obróbka blacharska kominów wentylacyjnych z blachy miedzianej gr. 0,55mm, łączenie do podstawy komina na nity szczelne.

PROJ. Mocowanie łącznikami M10 dł. 10cm, uszczelnienie uszczelką polietylenową.

PROJ. Wywinięcie obróbki komina pod obróbkę kalenicową, wykonanie kontrspadku.

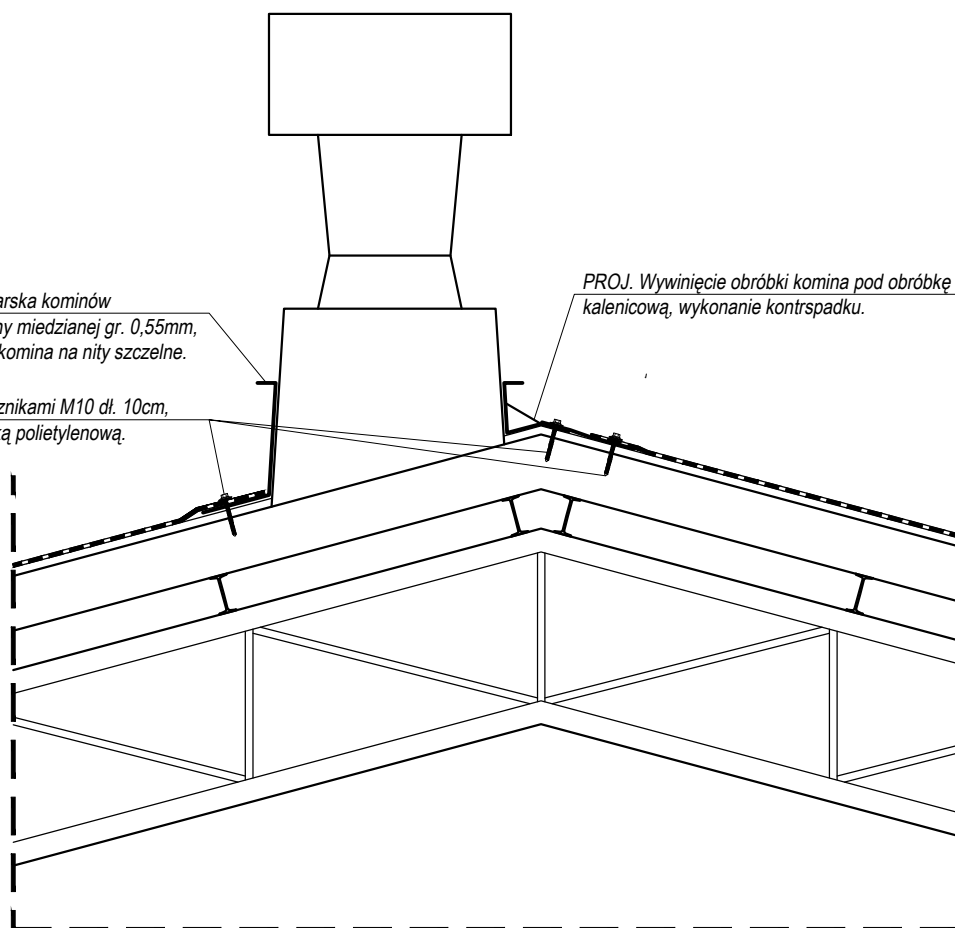

<b>LKA</b> <small>architektura</small>		PROJEKTOWANIE ARCHITEKTONICZNE ŁUKASZ KUCZKOWSKI 55-120 Oborniki Śląskie, ul. Trzebnicka 36/2, tel. +48 664 417 458		
Nazwa inwestycji: REMONT DACHU BUDYNKU ADMINISTRACYJNEGO ORAZ HOLU LEŚNEGO BANKU GENÓW KOSTRZYCA				
Lokalizacja: dz. nr 659/39, obr. 0004 Miłków, jed. ewid. 020608_2 Gmina Podgórzyn				
Stadium: PROJEKT WYKONAWCZY				
Inwestor: Lasy Państwowe - Leśny Bank Genów Kostrzyca Miłków 300, 58-535 Miłków				
Sporządził:		Branża:	Numer uprawnień:	Podpis:
Projektant: mgr inż. arch. Łukasz Kuczkowski		budowlana	10/DSOKK/2019	
Branża: ARCHITEKTURA			Data: czerwiec 2022	Skala: 1:20
Temat rysunku: DETAL OBRÓBKİ BLACHARSKIEJ KOMINA			Stadium projektu: PW	Numer rysunku: D2