


Zasięg rozbudowy trasy DK61

plan sytuacyjny

część II

Załącznik nr 1 do OPZ

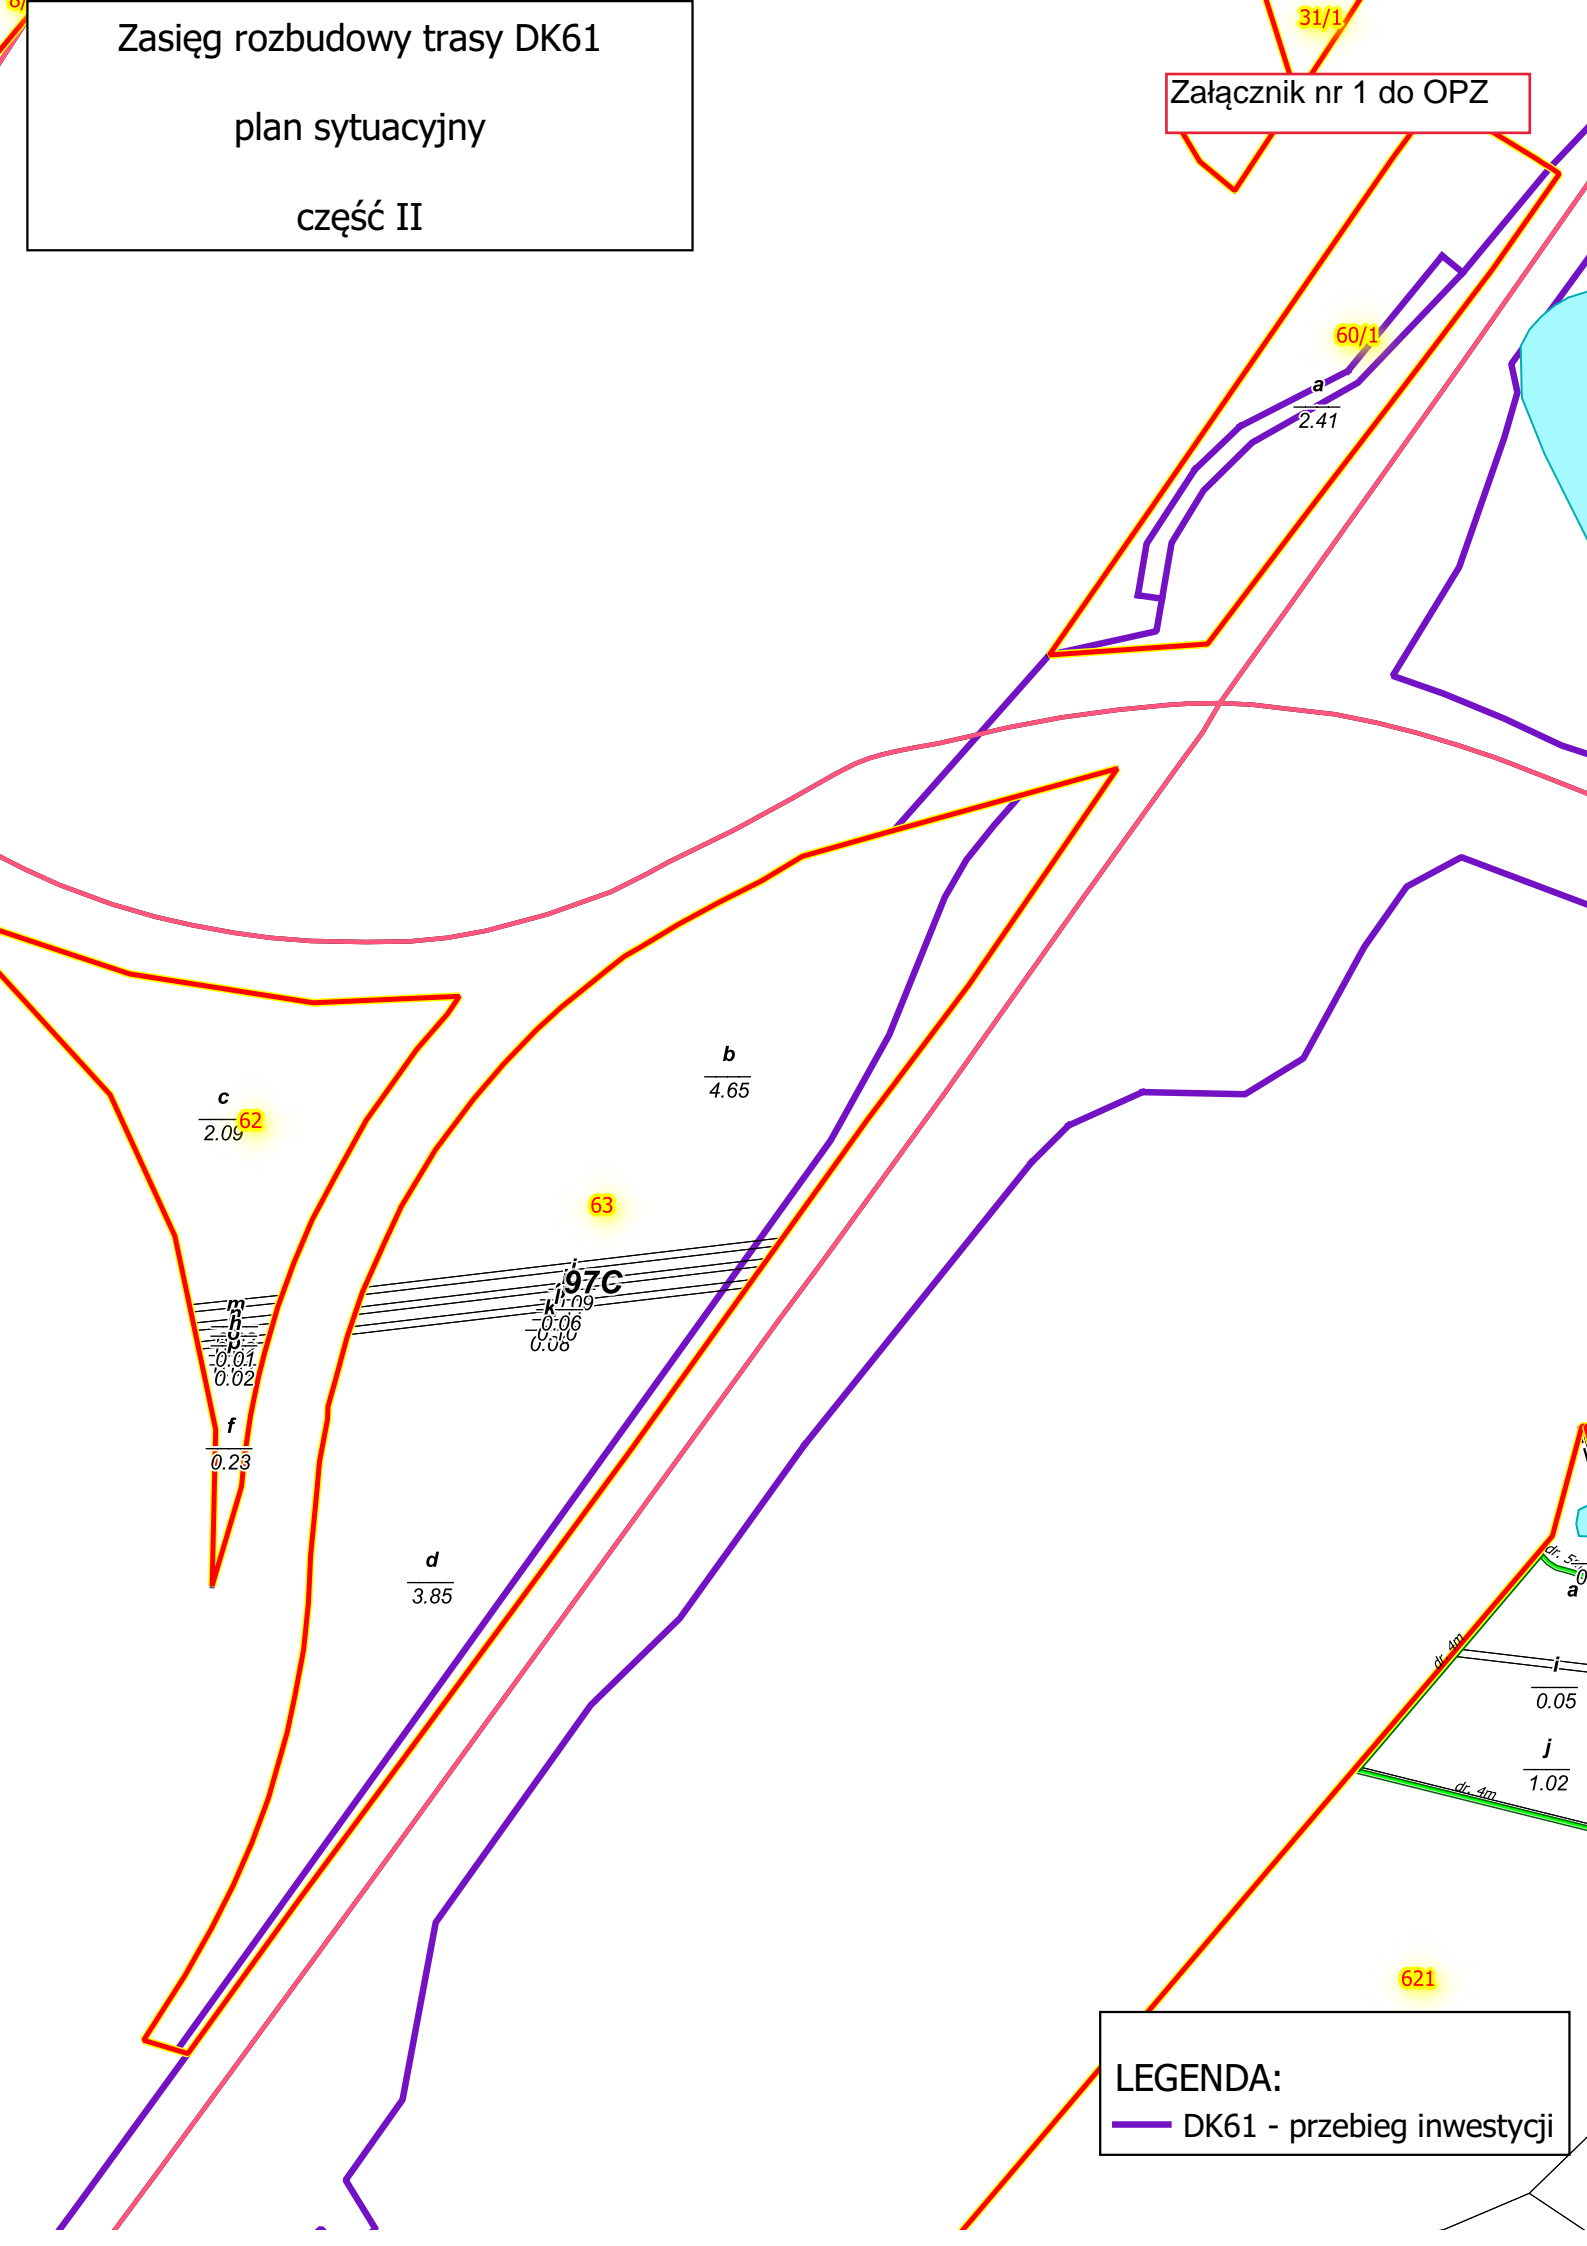

LEGENDA:

— DK61 - przebieg inwestycji