


# INWENTARYZACJA USZKODZEŃ KONSTRUKCJI - RZUT PIĘTRA

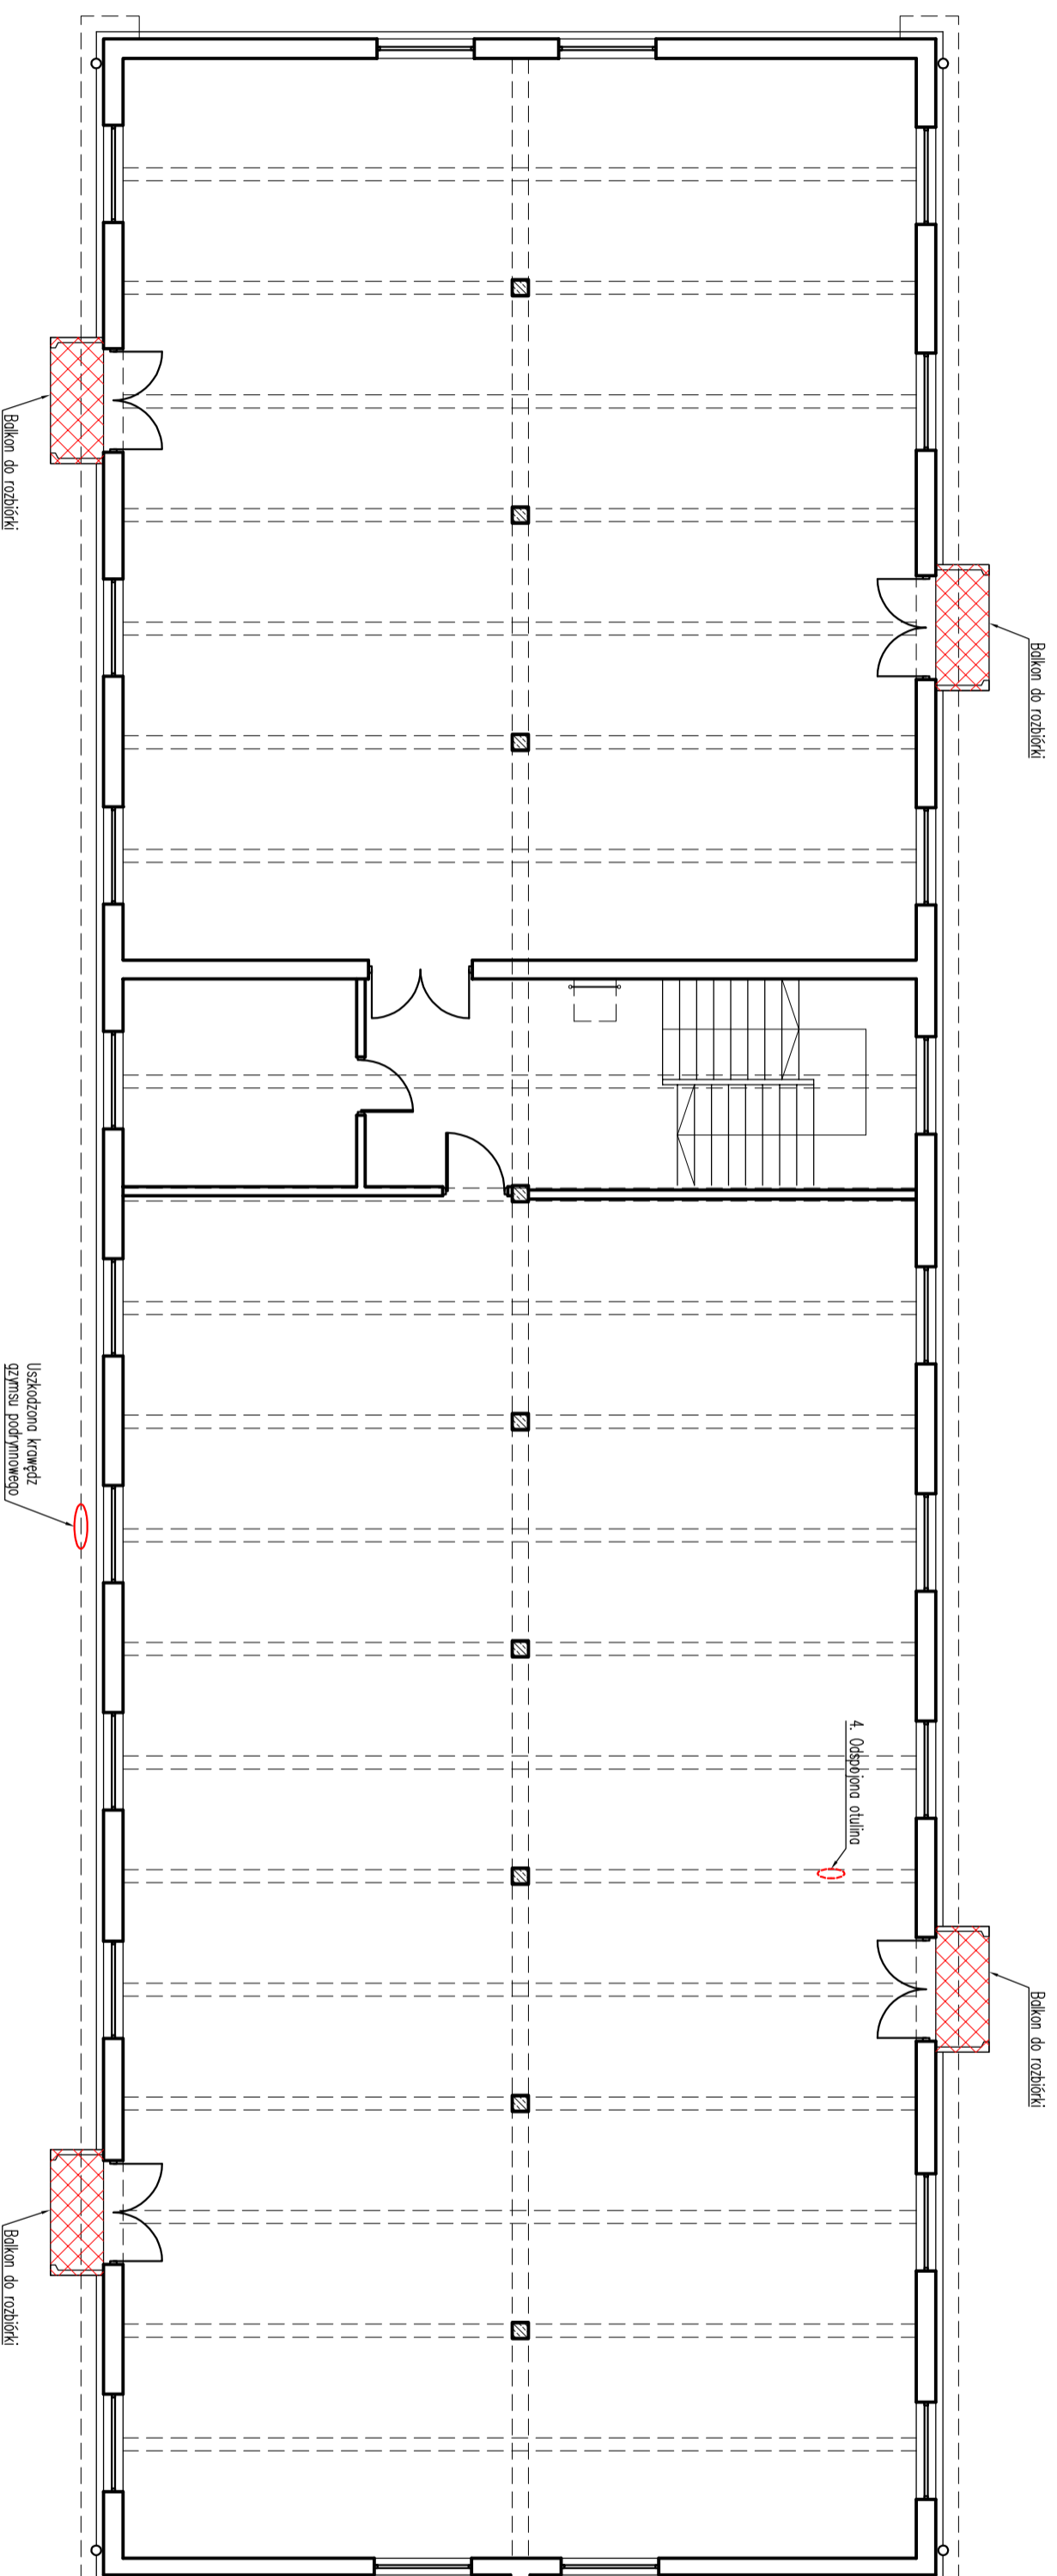

<b>BIURO PROJEKTÓW I USŁUG INWESTYCYJNYCH</b> Łódź, ul. Wólczańska 27 tel. (042) 632-36-29		<b>FILAR S.C.</b> 	
Investor:	Łódźki Urząd Wojewódzki, w Łodzi Łódź, ul. Piotrkowska 104		
Temat:	PRZEBUDOWA I ROZBUDOWA BUDYNKU MAGAZYNOWEGO ZE ZMIANĄ SPOSOBU UŻYTKOWANIA NA WOLEWODZKI MAGAZYN PRZEMYŚLOWY		
Adres:	Łódź, ul. Łąkowa 40, dz. 121/22 obr. P-20		
Typ rysunku:	<b>INWENTARYZACJA USZKODZEŃ – RZUT PIĘTRA</b>	Scal.	listopad 2019
Format:	Projekt Budowlany	Scal.	1:100
Brano:	Inwentaryzacja	Scal.	00
Projektant:	mgr inż. Maciej Węszorek	Scal.	00
Asyent:	mgr inż. Lukasz Dudek	Scal.	00
Projektant:	mgr inż. Robert Gurdzińsk	Scal.	003