


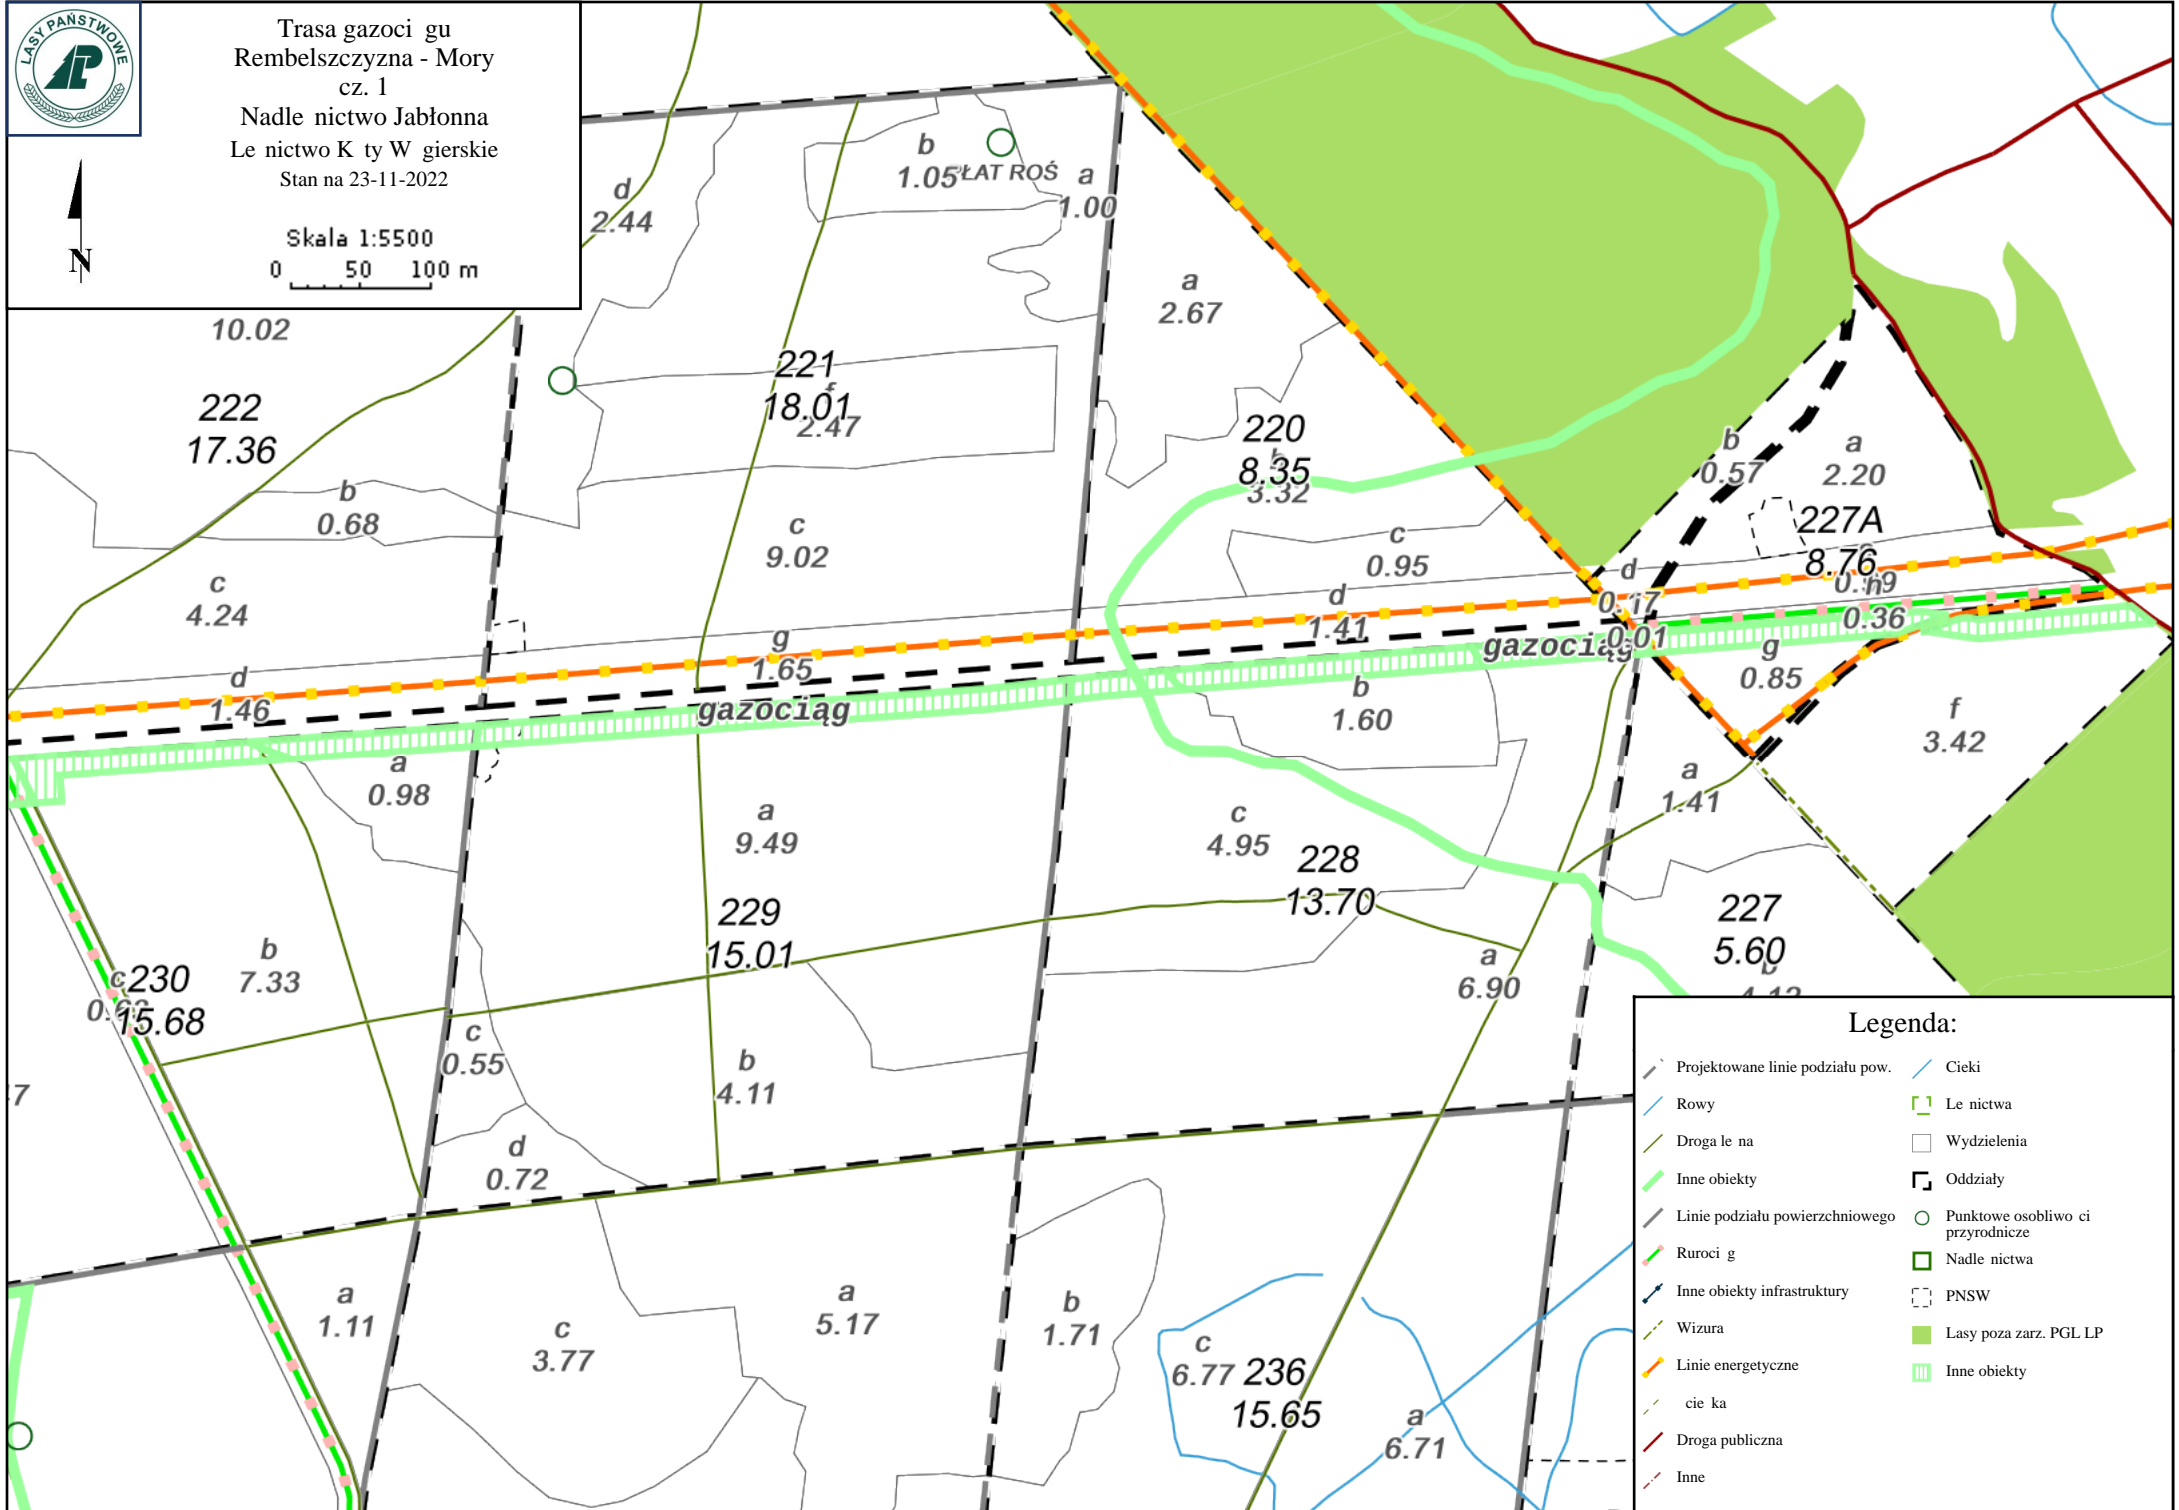

Trasa gazociągu
 Rembelszczyzna - Mory
 cz. 1
 Nadleśnictwo Jabłonna
 Leśnictwo Kłoty Węgierskie
 Stan na 23-11-2022

Skala 1:5500
 0 50 100 m



Legenda:

- Projektowane linie podziału pow.
- Cieki
- Rowy
- Leśnictwa
- Droga leśna
- Wydzielenia
- Inne obiekty
- Oddziały
- Linie podziału powierzchniowego
- Punktowne osadnictwa przyrodnicze
- Nadleśnictwa
- Rurociągi
- PNSW
- Inne obiekty infrastruktury
- Lasy poza zarządek PGL LP
- Wizura
- Inne obiekty
- Linie energetyczne
- Drogi publiczne
- Inne