


# MIJANKA NA PROSTEJ

SKALA 1 : 20

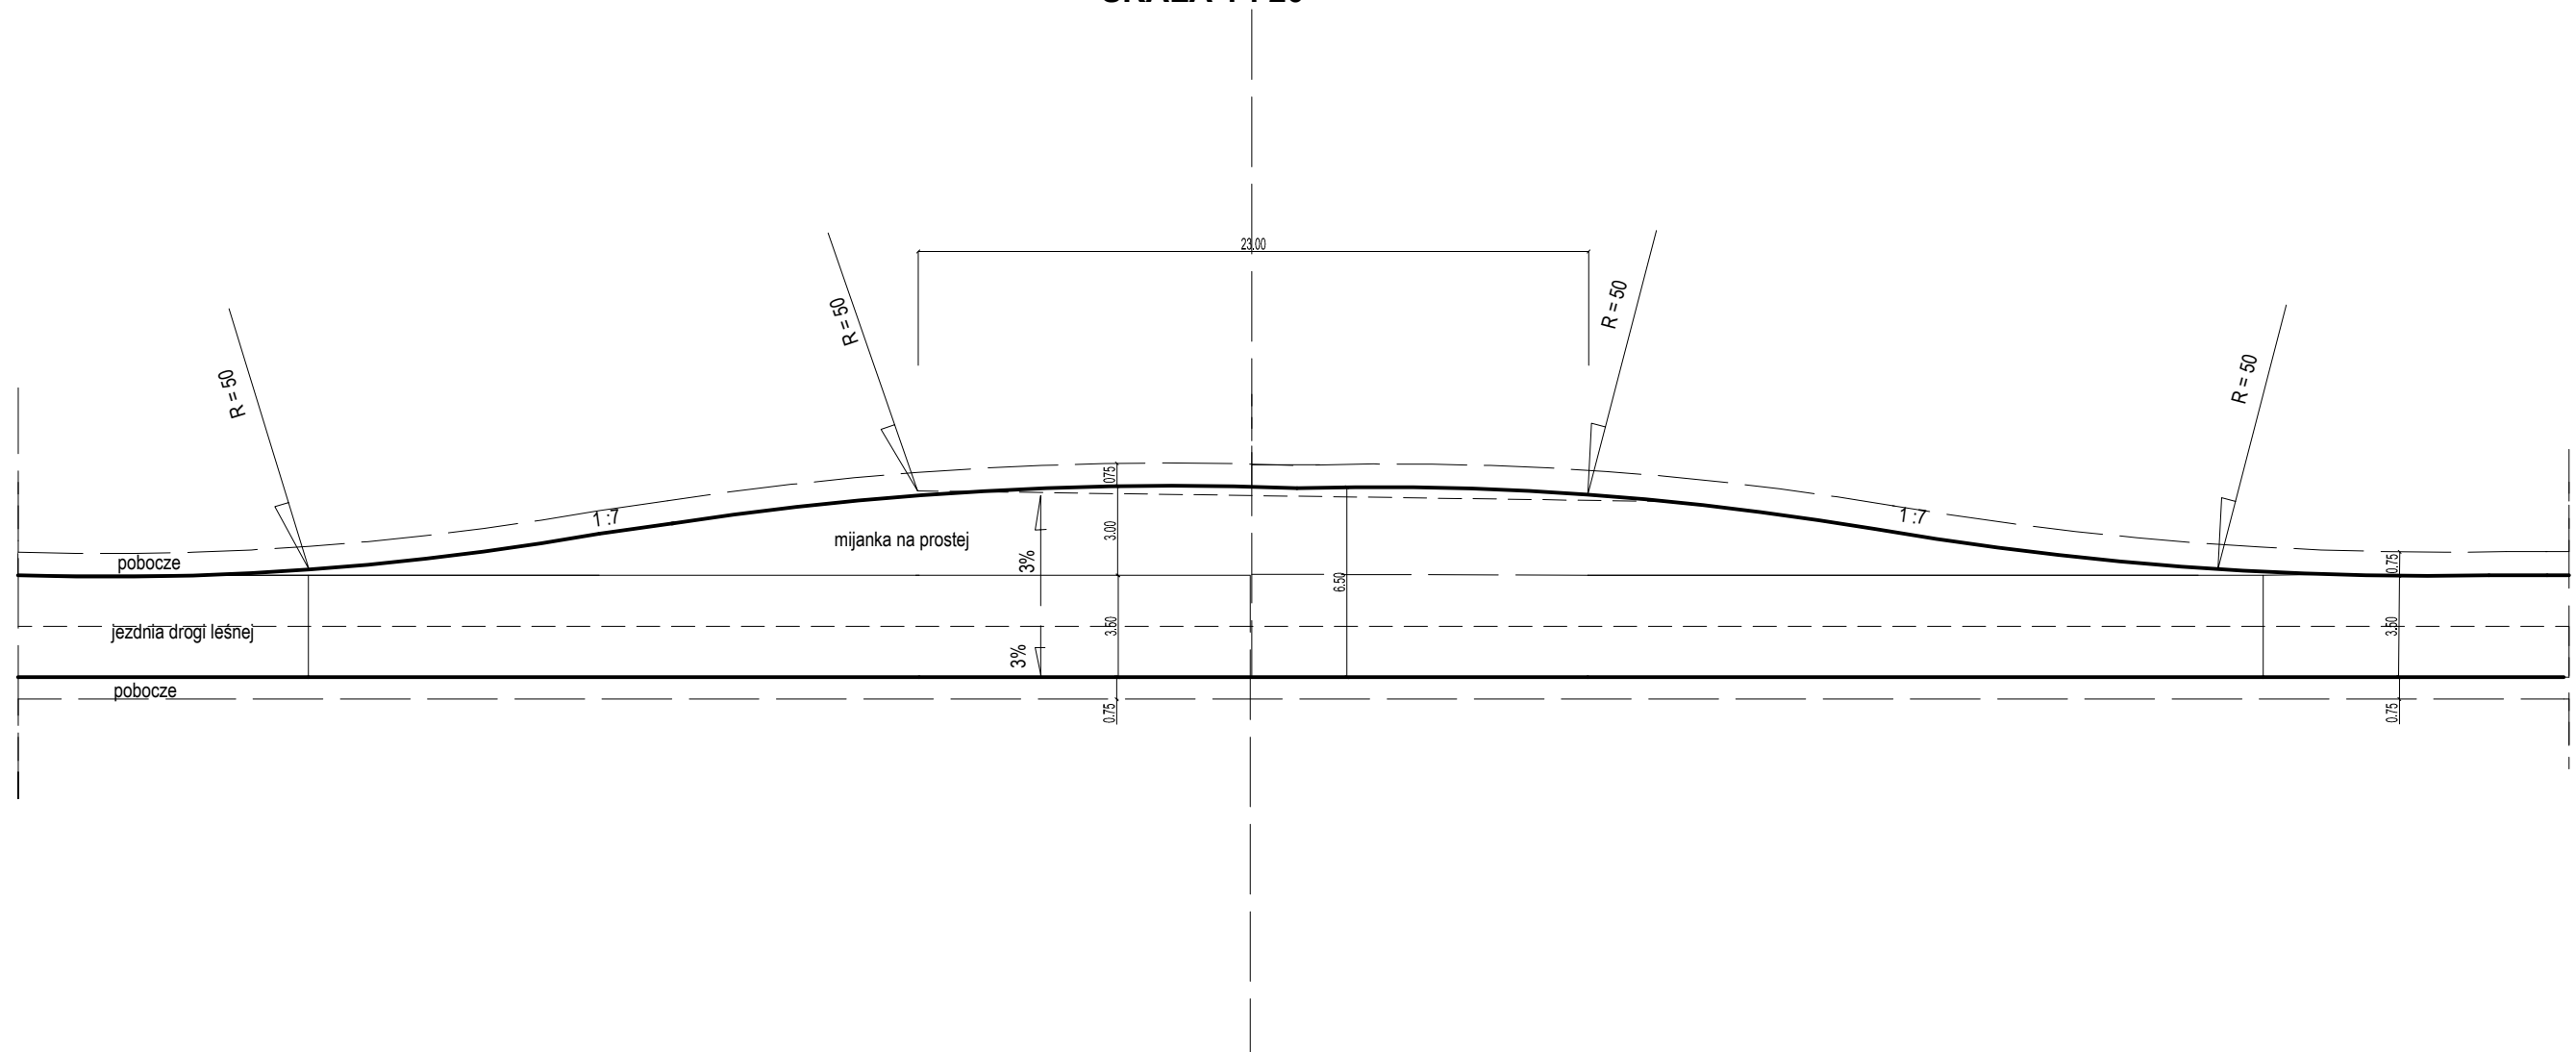

|   |                 |         |              |            |
|---|-----------------|---------|--------------|------------|
| Inwestor Skarb Państwa Państwowe Gospodarstwo Leśne Lasy Państwowe<br>Nadleśnictwo Strzelce, ul. Grabowiecka 20a, 22-500 Hrubieszów |                 |         |              |            |
| Temat zadania   |                 |         |              |            |
| <b>PRZEBUDOWA DROGI LEŚNEJ NR 0204W LEŚNICTWIE JAROSŁAWIEC<br/>GMINA UCHANIE</b>  |                 |         |              |            |
| Temat rysunku   |                 |         |              |            |
| MIJANKA NA PROSTEJ  |                 |         |              |            |
| Branża  | Stadium         | Data    | Skala        | Nr rysunku |
| DROGOWA   | PB              | 05.2022 | 1:50         | 4          |
| Autorzy   | Imię i nazwisko | Podpis  | Nr uprawnień | Branża     |
| Projektant:   | Henryka Figiel  |         | 776/CH/88    | drogi      |