DOSTRZEGALNIA PPOŻ
WIDOK OD FRONTU
skala 1:100

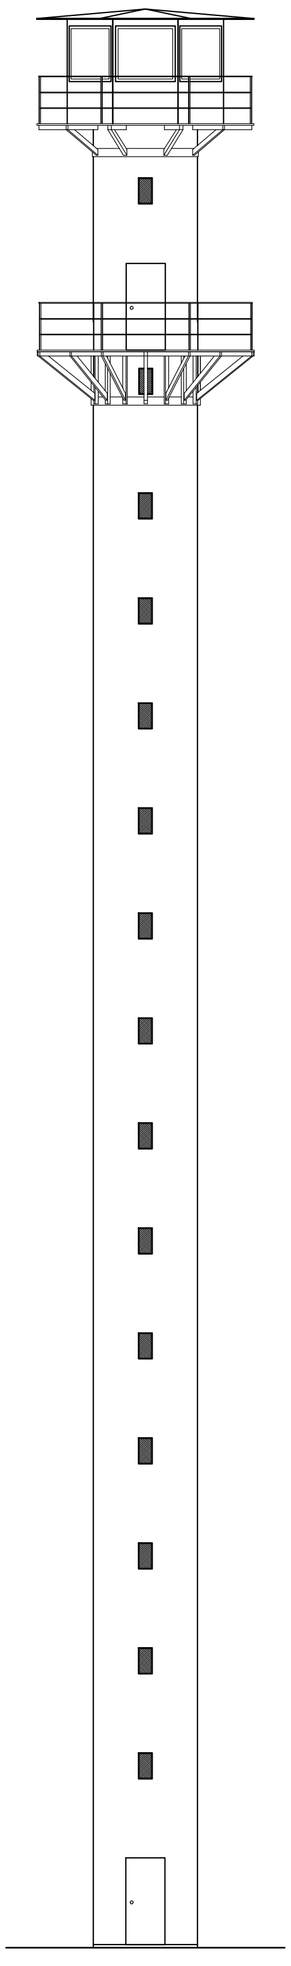

DOSTRZEGALNIA PPOŻ
PRZEKRÓJ A-A
skala 1:100

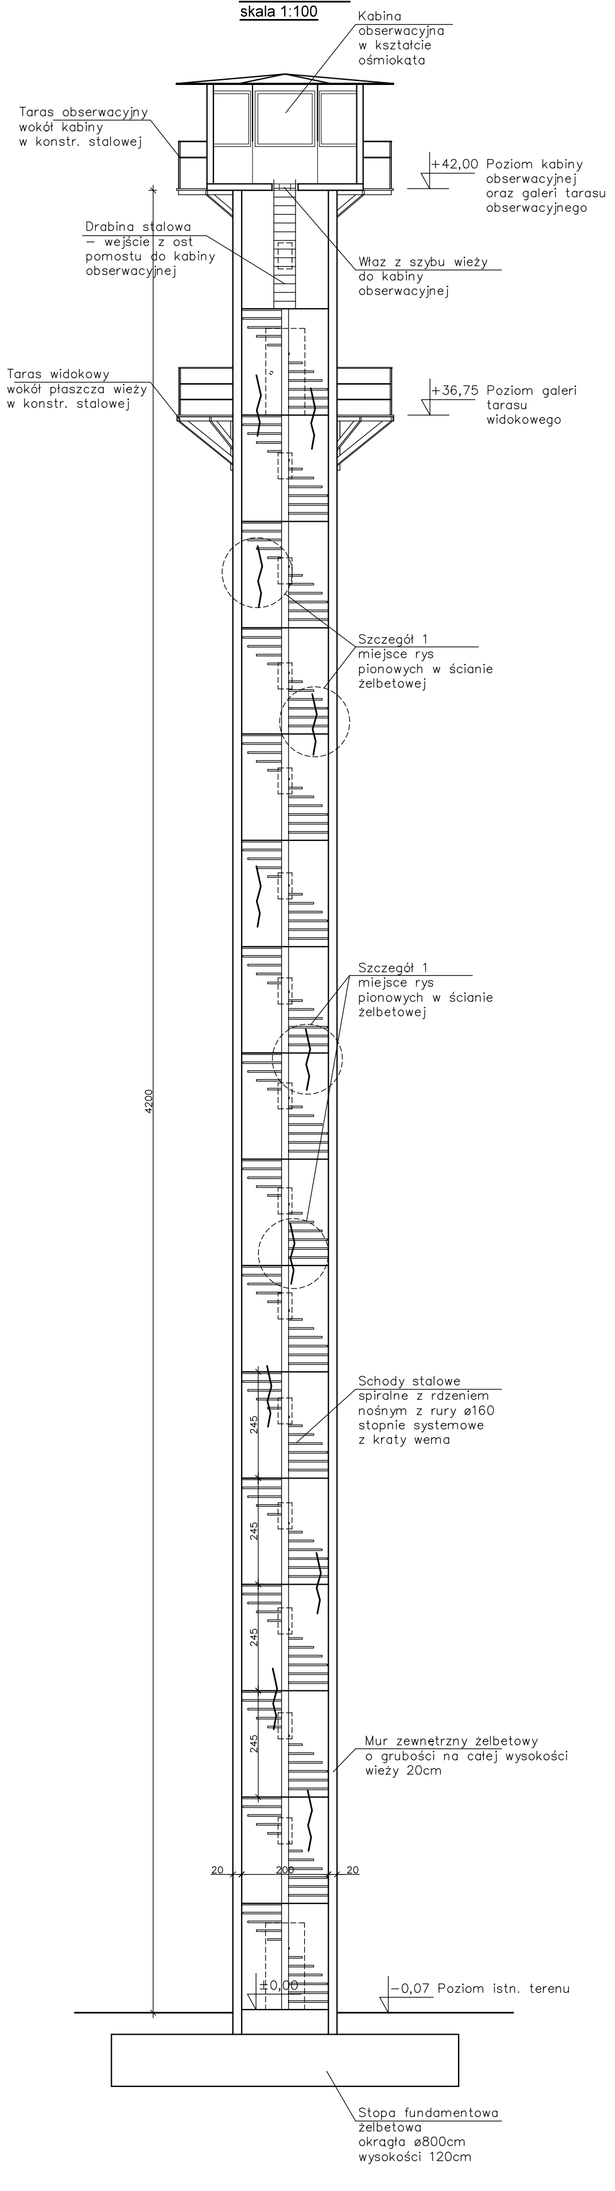


SZCZEGÓŁ 1
Widok na rysy
pionowe w ścianie żelbetowej
skala 1:20

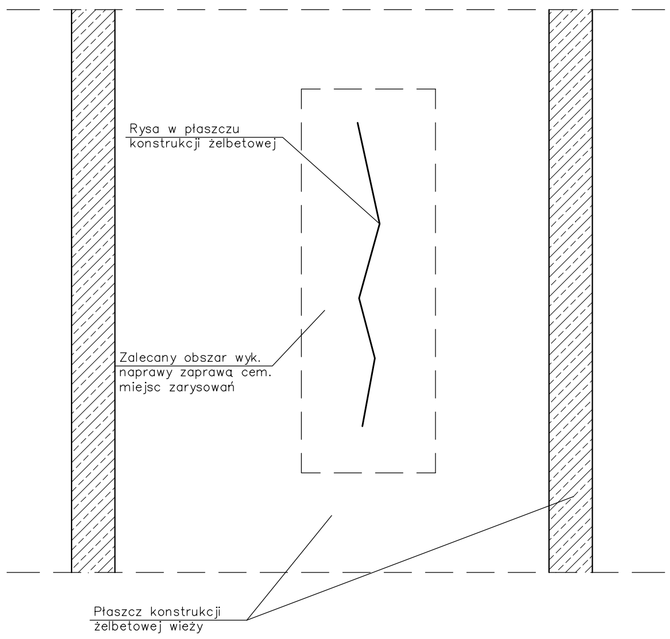


UWAGI

1) Przedstawiony szczegół sposobu wykonania napawy pionowych zarysowań ścian żelbetowych należy wykonać jako powtarzalny do każdego zarysowania na całej wysokości szybu wieży
2) Pierwszym etapem naprawy będzie oczyszczenie konstrukcji wewnątrz i zewnątrz w miejscu rys oraz zabezpieczenie płaszcza żelbetowego np Zaprawą wypełniająca Sika MonoTop−723 N o warstwie gr. do 5mm.
3) Wewnątrz wieży zabezpieczane miejsca zaprawą należy wykończyć na gładko paca lub gąbka pozostawiając wyglad jako surowy beton alternatywnie pomalować farbami przystosowanymi do wykonywania powłok malarskich na powierzchniach betonowych
4) Drugim etapem po wyschnieciu zaprawy w/w na zewnątrz płaszcza konstrukcji wieży należy wykonać wierzchnią warstwe elewacyjna z mineralnej zaprawy klejąco−zbrojącej np firmy StoLevell Uni dodatkowo wzmacnianej włóknem rozproszonym oraz zbrojony elewacyjna siatką z włókna szklanego
5) Do naprawy zarysowań nie należy stosować materiałów iniekcyjnych !!! Aplikacja iniekcji wymaga wykonania dużej ilości wierceń w celu zamocowania pakerów do aplikacji masy iniekcyjnej co spowodowało by dodatkowe zarysowania w zwiazku z tym osłabienie całej konstrukcji żelbetowej
6) Zabezpieczenie konstrukcji należy wykonać głównie w celu nie dopuszczania do propagacji rys w płaszczu konstrukcji
7) Dopuszcza się zastosowanie innych materiałów niż przedstawione w dokumentacji projektowej pod warunnkiem przyjecia materiałów o równoważnych parametrach technicznych lub lepszych

RZUT KABINY OBSERWACYJNEJ
POZIOM +42,00m
skala 1:50

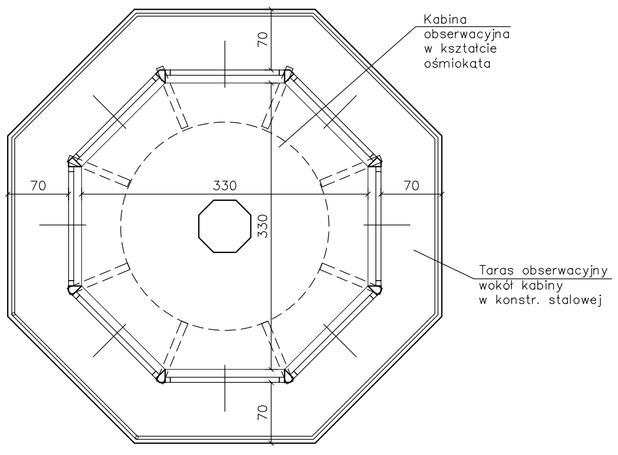


RZUT WIEŻY
POZIOM +13,45m
skala 1:50

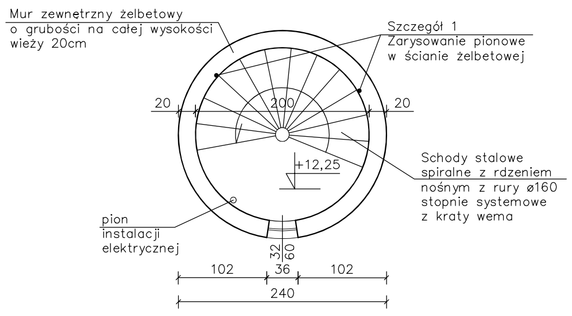


RZUT TARASU WIDOKOWEGO
POZIOM +36,75m
skala 1:50

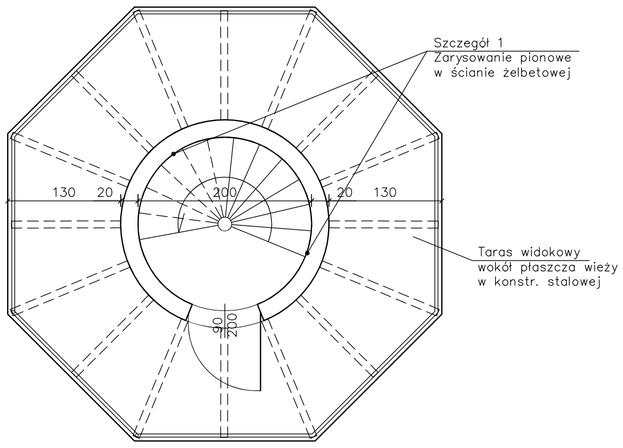


RZUT WIEŻY
POZIOM +1,2m
skala 1:50

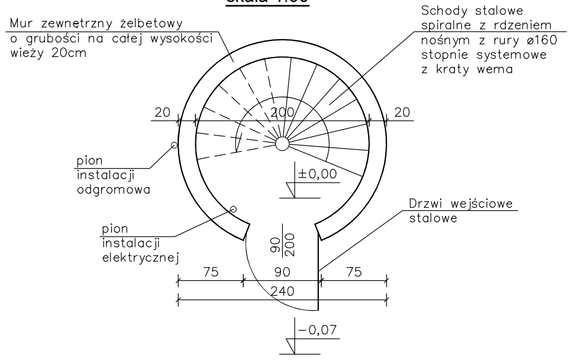


| | | |
|---|---|---|
| B&M PROJEKT<br>Bartłomiej Rój<br>Bogdanowo<br>Os. Widokowe 13A/19<br>64−600 Oborniki<br>tel. 724−132−704<br>NIP: 787−204−06−17<br>REGON: 383371946 | Nazwa:<br>REMONT ISTNIEJACEJ WIEŻY (DOSTRZEGALNI) PRZECIWPOŻAROWEJ W KONSTRUKCJI ŻELBETOWEJ | |
| | Adres inwestycji:<br>Mycin, 64−600 Oborniki<br>dz. nr ewid.: 10783, Obręb: 0019 Nowotoskoniec<br>Jedn. ewid.: 301601_5 Oborniki | Data:<br>05.2023 |
| | Inwestor:<br>Skarb Państwa Państwowe Gospodarstwo Leśne<br>Lasy Państwowe Nadleśnictwo Oborniki<br>ul. Gajowa 1, 64−600 Oborniki | Skala:<br>1:20<br>1:50<br>1:100 |
| | Tytuł:<br>DOSTRZEGALNIA PPOŻ | Nr rys:<br>K1 |
| Stan opracowania:<br>PROJEKT TECHNICZNY | Opracował:<br>MGR INŻ. MARCIN JAGIEŁKA<br>upr. bud. nr WKP/0092/pwPWOK/15 | |
| | Opracował:<br>MGR INŻ. BARTŁOMIEJ RÓJ | |