Załącznik nr 2

Poprawa brd na przejściach dla pieszych na DK94 w m. Radwanice, Siechnice, Groblice
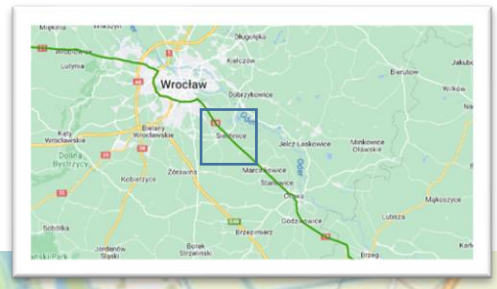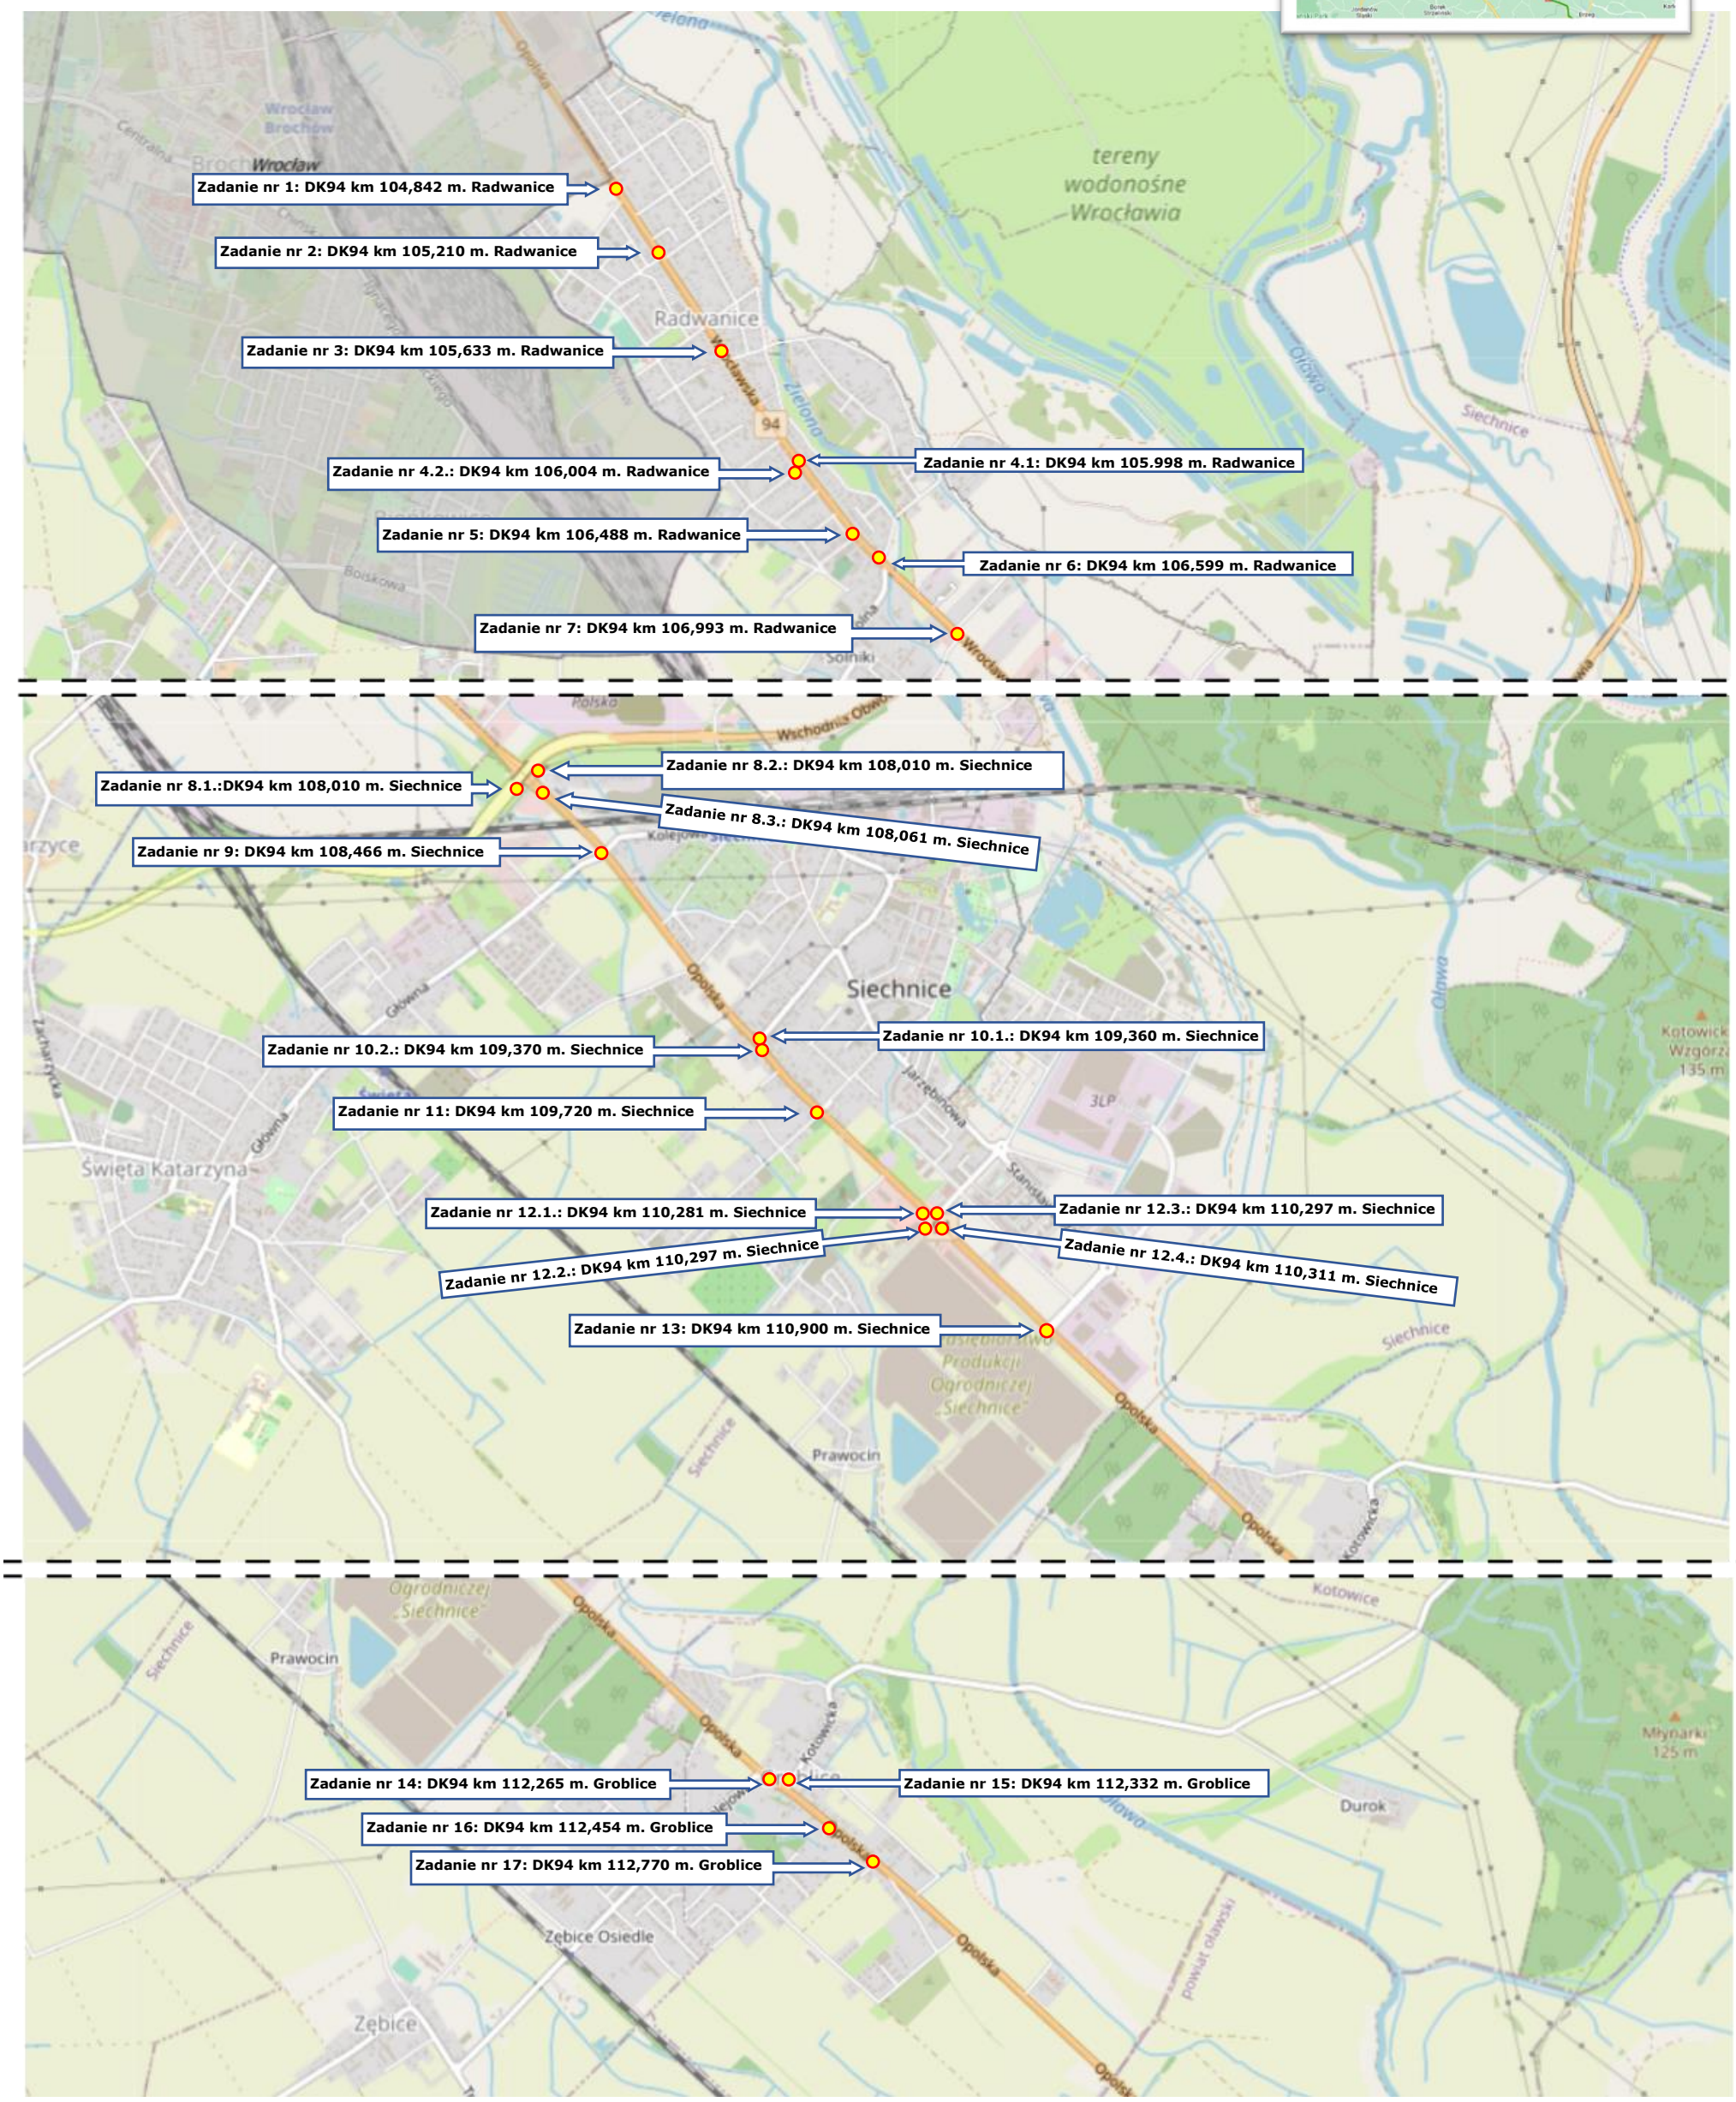
Mapa ze szczegółową lokalizacją inwestycji