


WIDOK PROJEKTOWANEGO  
OKNA OD STRONY WEWN.

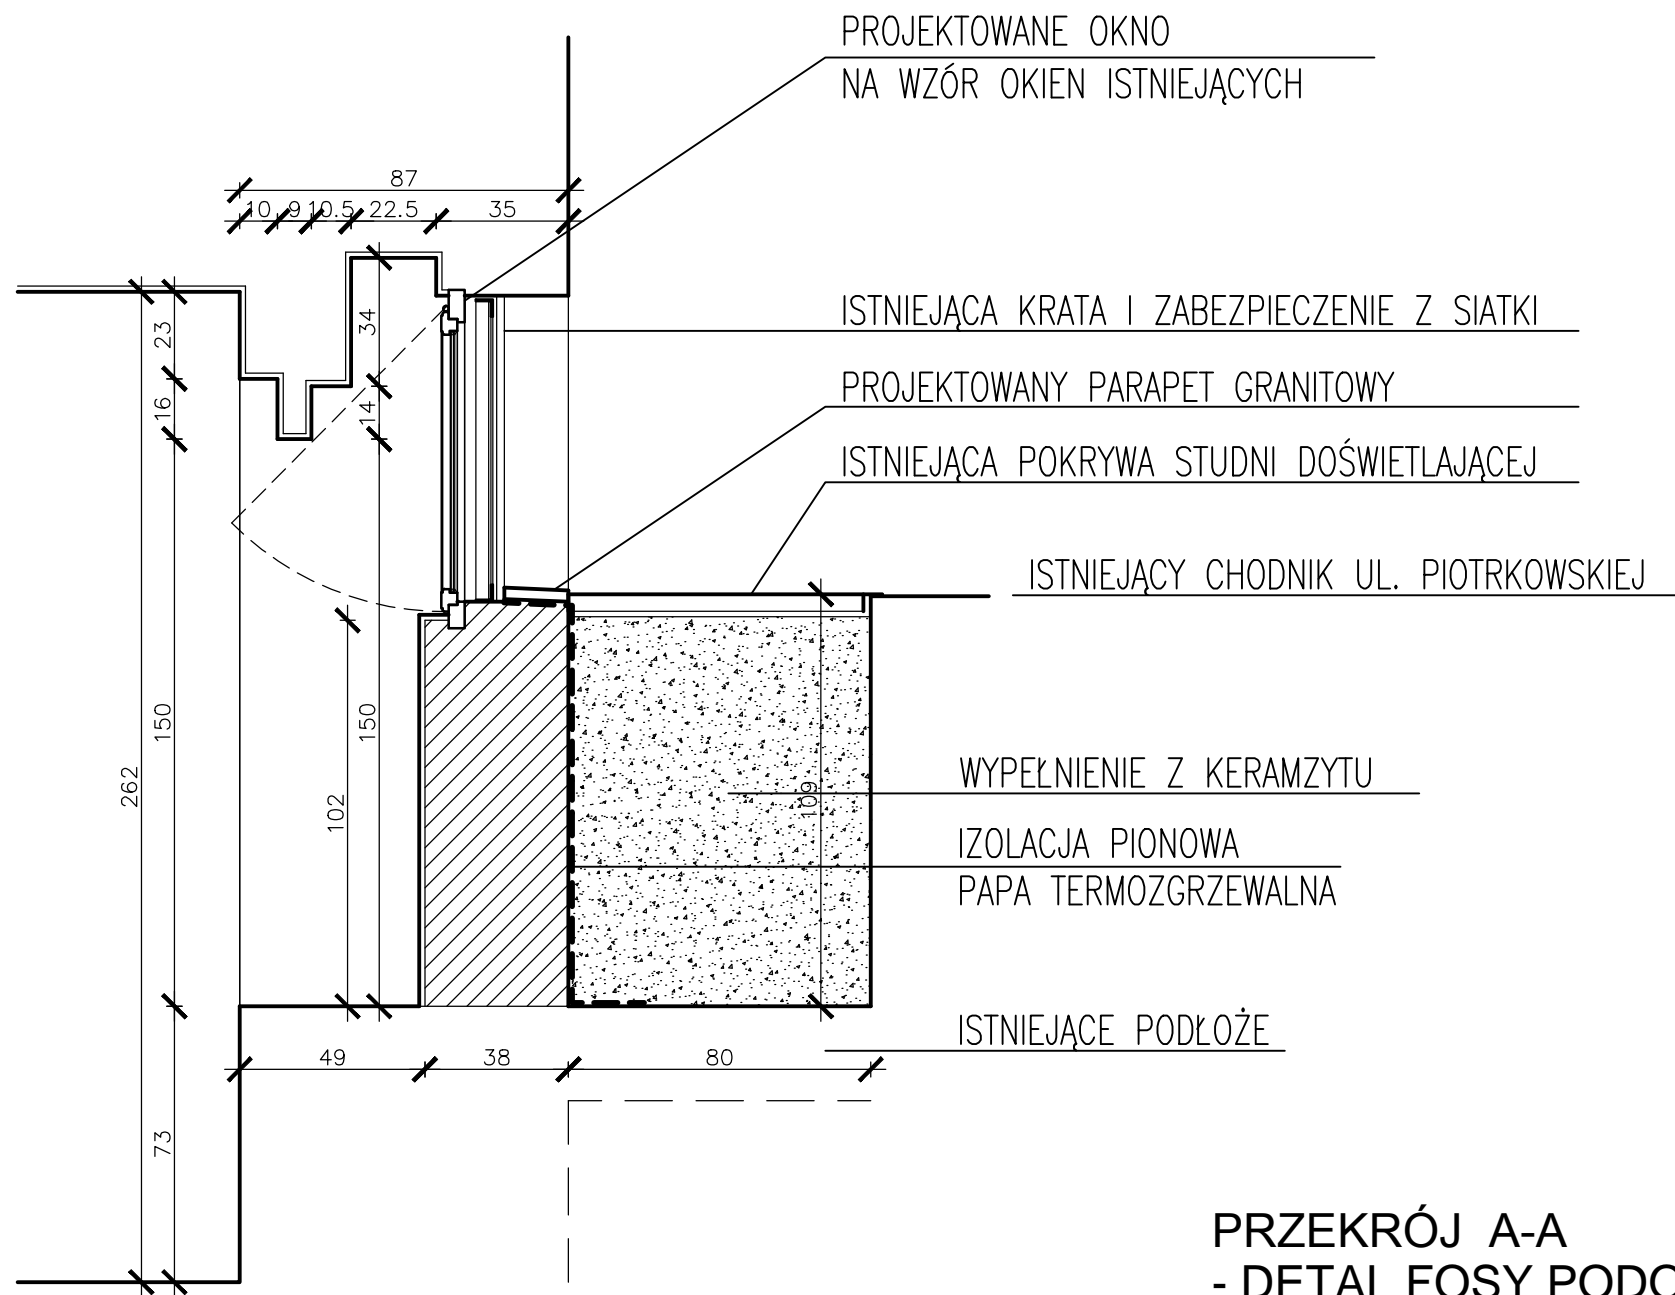

**PRZEKRÓJ A-A**  
**- DETAL FOSY PODOKIENNEJ**  
**STAN PROJEKTOWANY**

<b>BIURO PROJEKTÓW I EKSPERTYZ BUDOWLANYCH</b> mgr inż. Piotr Filipowicz		
		90-414 ŁÓDŹ UL. ZIELONA 1 tel./42/678-37-37
OBIEKT:	PROKURATURA REGIONALNA W ŁODZI DAWNY PAŁAC KINDERMANA	
ADRES:	ŁÓDŹ UL. PIOTRKOWSKA 151	
RODZAJ OPRACOWANIA:	PROJEKT ARCHITEKTONICZNO-BUDOWLANY FRAGMENTU POMIESZCZEŃ PIWNICZNYCH DLA POTRZEB POMIESZCZENIA KIEROWCÓW ORAZ ARCHIWUM ZAKŁADOWEGO	
AUTOR: mgr inż. arch. PAWEŁ FILIPOWICZ	SKALA <b>1:20</b>	BRANŻA: ARCHITEKTURA
	DATA <b>08.2023</b>	NR RYS. <b>5</b>

UWAGA: Wymiary sprawdzić w naturze.