04.12.2019 09:26:38, Marcin Wątyk & Grzegorz Rosiński, tel. 42-676-00-57, 501-011 Łódź, ul. Nowa 29/31, p.34, e-mail:info@wspk.com.pl

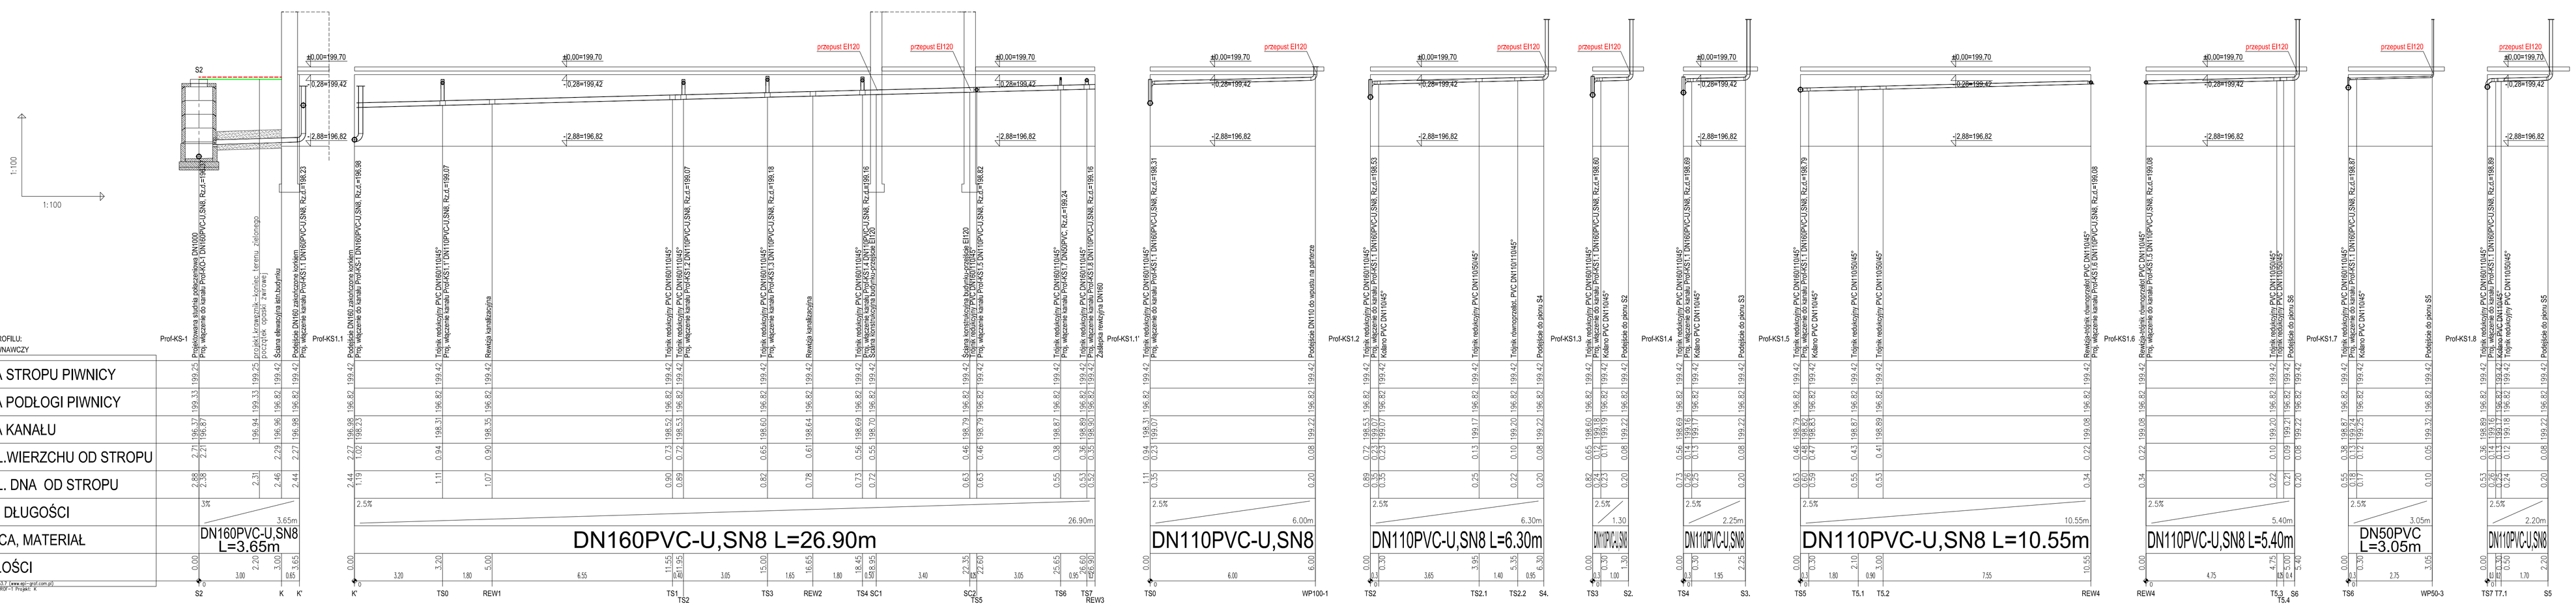

Generator: cadvilage 7.0.2 | www.arc-prof.com.pl
Nowa płyta: UM/384-1/RW-1 | Projekt 4

BIURO PROJEKTÓW
I USŁUG INWESTYCYJNYCH
Łódź, ul. Wólczańska 27
tel. (042) 632-36-29

FILAR s.c.

Inwestor:	Urząd Urząd Wojewódzki w Łodzi
Adres:	Łódź, ul. Piotrkowska 104
Temat:	PRZEBUDOWA I ROZBUDOWA BUDYNKU MAGAZYNOWEGO ZE ZMIANĄ SPOSOBU UŻYTKOWANIA NA WOJEWÓDZKIM MAGAZYN PRZECIWPOWODZIOWY
Adres:	Łódź, ul.Łąkowa 44, ds. 37/10, obr. PUS
Tytuł rysunku:	PROFILE PODŁUŻNE INSTALACJI KANALIZACJI W BUDYNKU
Faza:	Projekt budowlany
Branża:	Instalacje sanitarne
Projektował:	inż. Marcin Wątyk
Rysował:	
Sprawdził:	
Nadzór Inwestor:	mgr inż. Przemysław Kozłowski

		data:	podpis:

Data:	listopad 2019
Skala:	1:100/100
Rewizja:	001
Data:	listopad 2019
Symbol rysunku:	S
Numer rysunku:	005