


PANEL KROSWY TELEFONICZNY NR T2

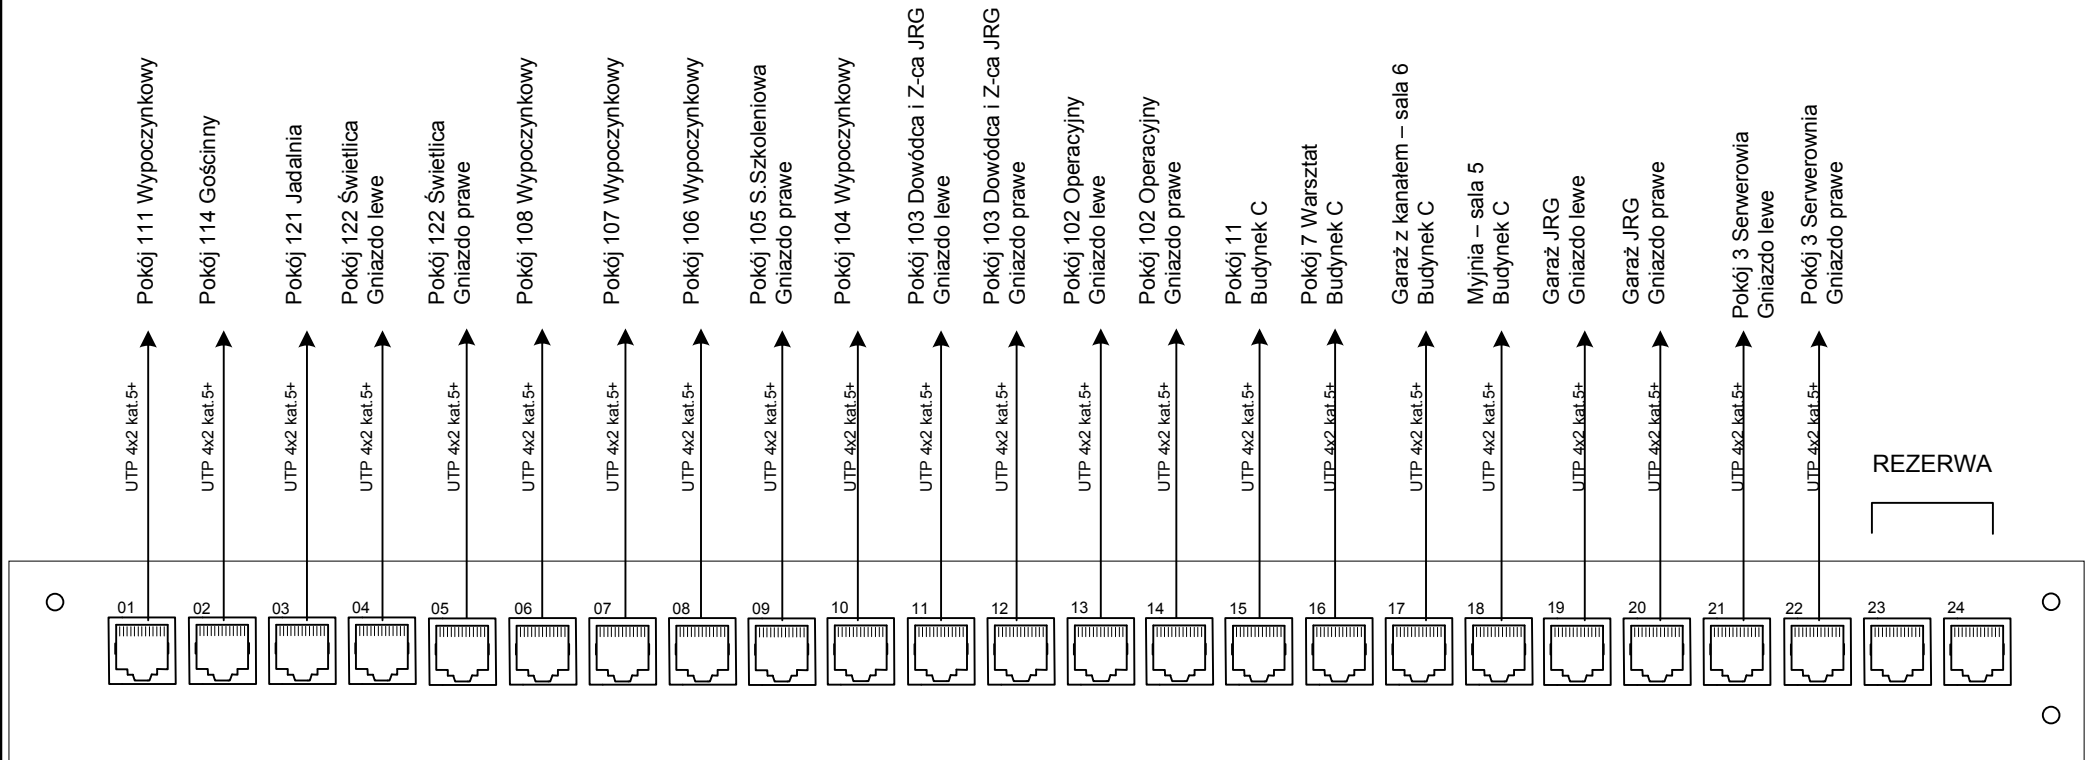

Projektował: MWO	Nazwa: Panel okablowania telefonicznego T2 - serwerownia szafa GPD1	
Zatwierdził: MAD	Rys. nr: 2.1C	Data: 11.2008
BUDOWA OBIEKTÓW KOMENDY POWIATOWEJ PAŃSTWOWEJ STRAŻY POŻARNEJ, dz. nr 35 obręb Gryfice2, 72-300 GRZYFICE; ul. M.J.Piłsudskiego	Skala: brak skali	
	Rozmiar: A4	Arkusz 1 z 1