SZKIC ROZBIÓREK RZUT IV PIĘTRA (PODDASZE NIEUŻYTKOWE) - skala 1:100

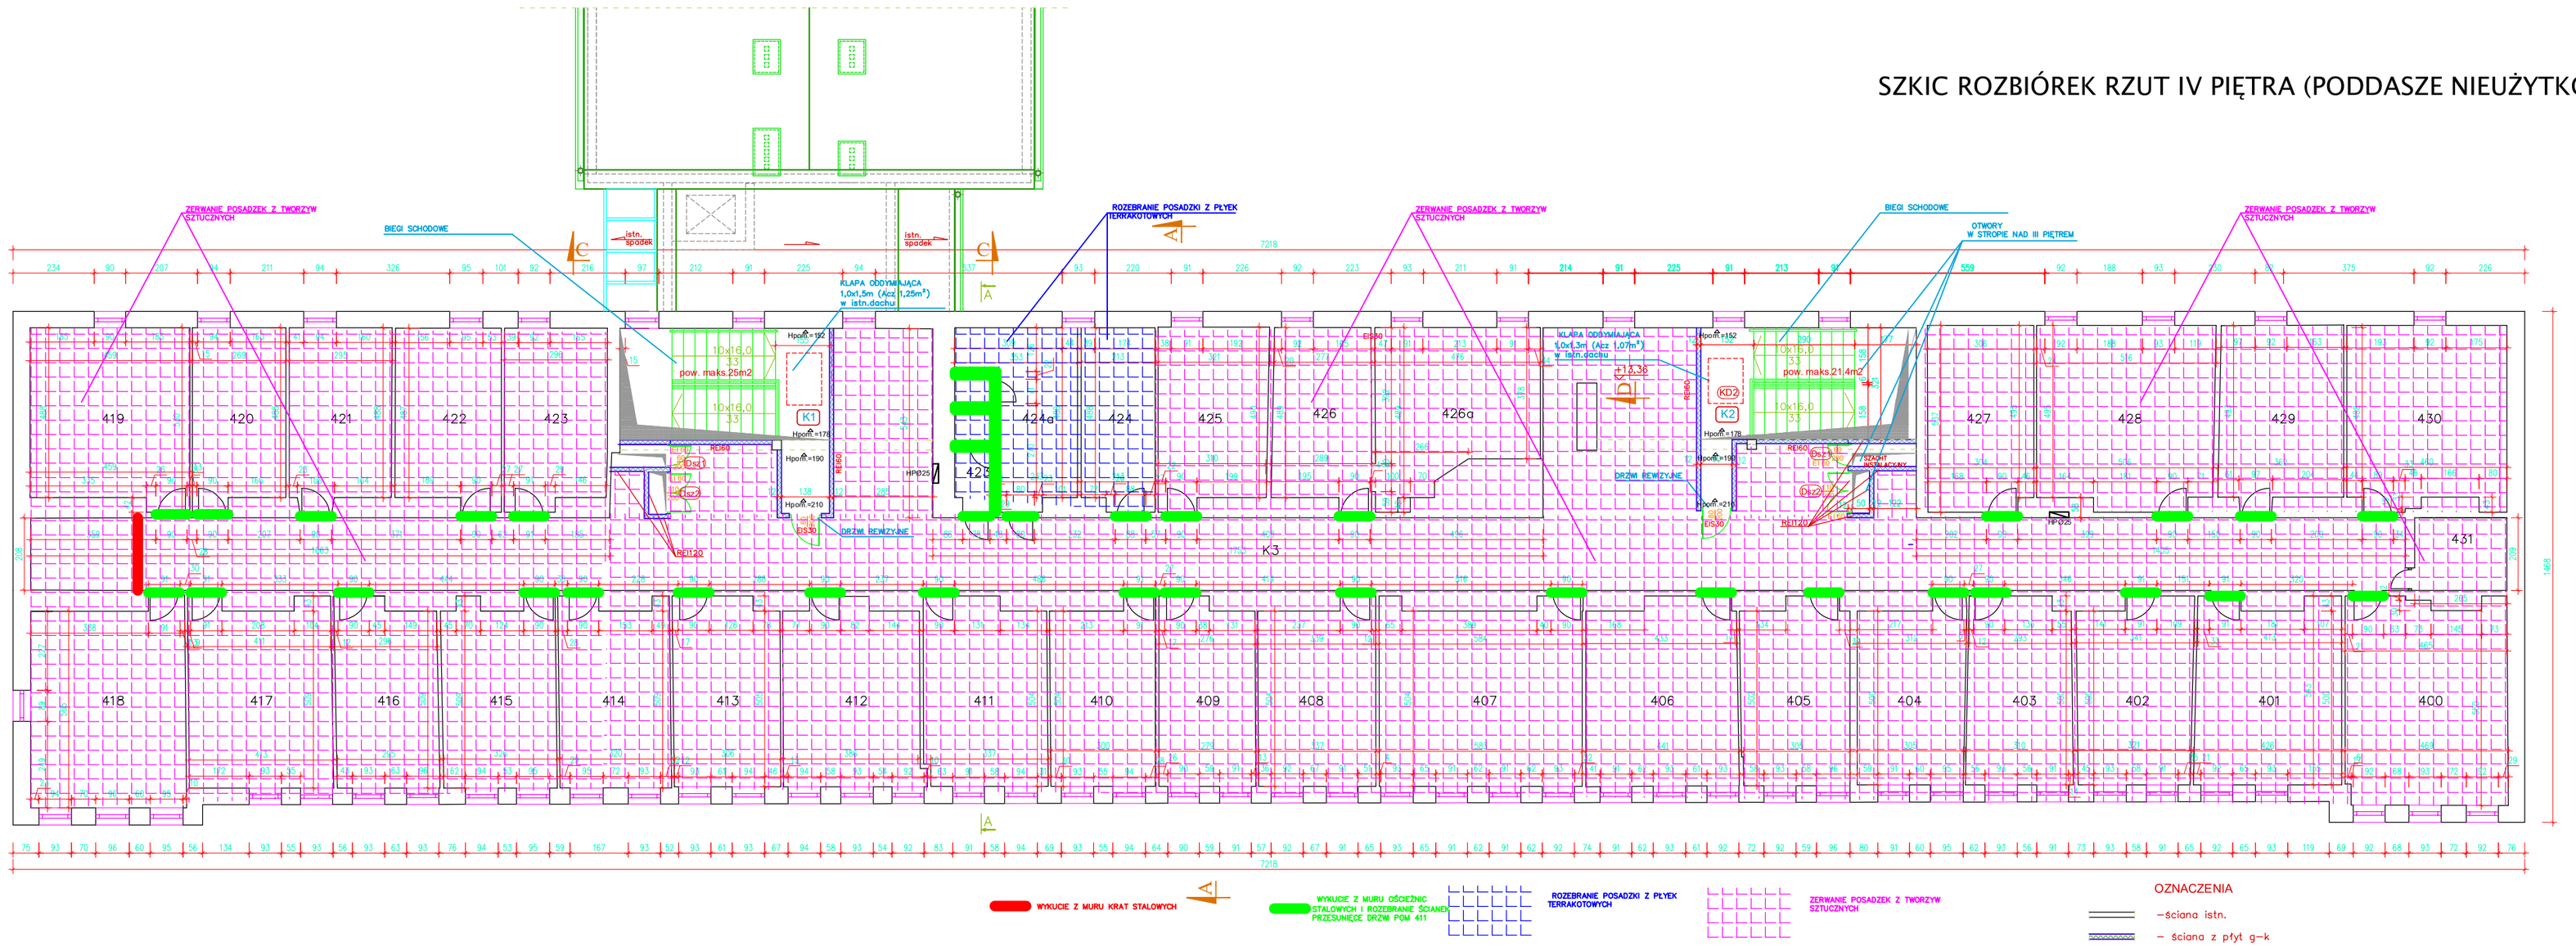

ZESTAWIENIE POWIERZCHNI – PODDASZE			
NR	NAZWA	POSADZKA	POW
K1	Klatka schodowa	gres	22.23
K2	Klatka schodowa	gres	21.64
K3	Korytarz	lastryko	196.60
400	Pom. nieużytkowe	PCV	27.28
401	Pom. nieużytkowe	PCV	21.99
402	Pom. nieużytkowe	PCV	17.40
403	Pom. nieużytkowe	PCV	16.12
404	Pom. nieużytkowe	PCV	15.94
405	Pom. nieużytkowe	PCV	16.38
406	Pom. nieużytkowe	PCV	23.08
407	Pom. nieużytkowe	PCV	30.26
408	Pom. nieużytkowe	PCV	17.48
409	Pom. nieużytkowe	PCV	14.61
410	Pom. nieużytkowe	PCV	15.22
411	Pom. nieużytkowe	PCV	17.82
412	Pom. nieużytkowe	PCV	19.94
413	Pom. nieużytkowe	PCV	16.56
414	Pom. nieużytkowe	PCV	16.52
415	Pom. nieużytkowe	PCV	16.98
416	Pom. nieużytkowe	PCV	15.01
417	Pom. nieużytkowe	PCV	21.46
418	Pom. nieużytkowe	PCV	25.15
419	Pom. nieużytkowe	PCV	23.78
420	Pom. nieużytkowe	PCV	13.13
421	Pom. nieużytkowe	PCV	14.35
422	Pom. nieużytkowe	PCV	14.85
423	Pom. nieużytkowe	PCV	14.41
423a	Pom. nieużytkowe	PCV	2.78
424a	Pom. nieużytkowe	PCV	13.92
424	Pom. nieużytkowe	PCV	10.39
425	Pom. nieużytkowe	PCV	15.48
426	Pom. nieużytkowe	PCV	13.85
426a	Pom. nieużytkowe	PCV	20.11
427	Pom. nieużytkowe	wykł. dywanowa	15.10
428	Pom. nieużytkowe	PCV	25.29
429	Pom. nieużytkowe	PCV	17.63
430	Pom. nieużytkowe	PCV	23.02
431	Pom. nieużytkowe	PCV	5.50
RAZEM			849.26

GLOBAL Albert Dragan
ul. Ponikwoda 28, 20-135 Lublin, ☎ +48 516 126 333
✉ instalatorzy@tlen.pl , www.globalprojekty.pl

PRZEBUDOWA, ROZBUDOWA I REMONT BUDYNKU PROKURATURY PRZY UL. OKOPOWEJ 2A W LUBLINIE

INWESTOR: PROKURATUR REGIONALNA W LUBLINIE, UL. OKOPOWA 2A, 20-950 LUBLIN

RYSUNEK	SKALA	NR RYS.
RZUT IV PIĘTRA (PODDASZE) SZKIC ROZBIÓREK	1:100	1

FUNKCJA	SPECJALNOŚĆ, IMIĘ I NAZWISKO	NR UPRAWNIEŃ	DATA	PODPIS
PROJEKTOWAŁ	mgr inż.arch.Marek Podolak	425/Lb/2001	VI 2024	
SPRAWDZIŁ	mgr inż.arch.Karolina Tabor	110/LBOKK/2013	VI 2024	

OPRACOWANIE CHRONIONE USTAWĄ O PRAWIE AUTORSKIM I PRAWACH POKREWNYCH (DZ.U. NR 24/94 POZ. 83 Z DNIA 4 LUTEGO 1994R.) Z PÓŹNIEJSZYMI ZMIANAMI