


BP Włodawa

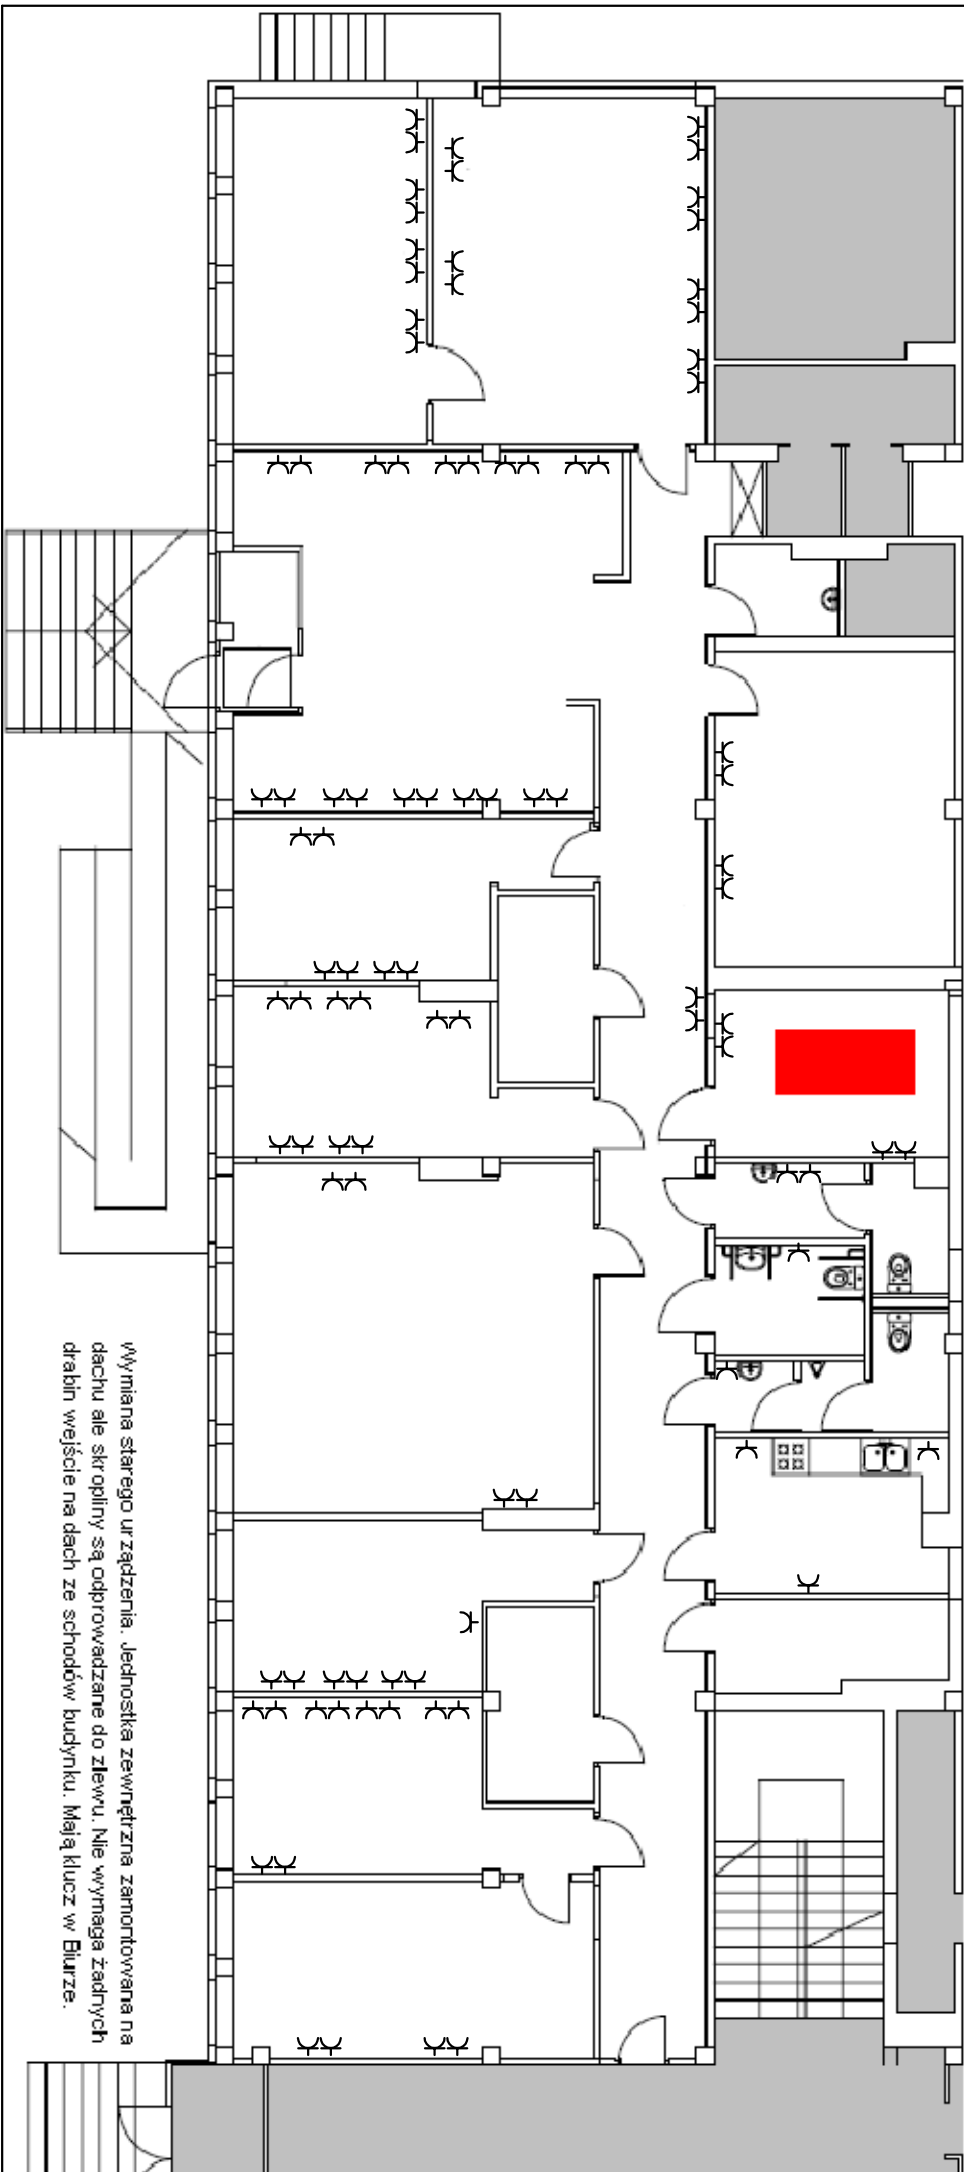

Wymiana starego urządzenia. Jednostka zewnętrzna zamontowana na dachu ale skrzypiny są odprowadzane do zlewu. Należy wykonać zadnych drabin wejście na dach ze schodów budynku. Mają klucz w Biurze.