


PIĘTRO

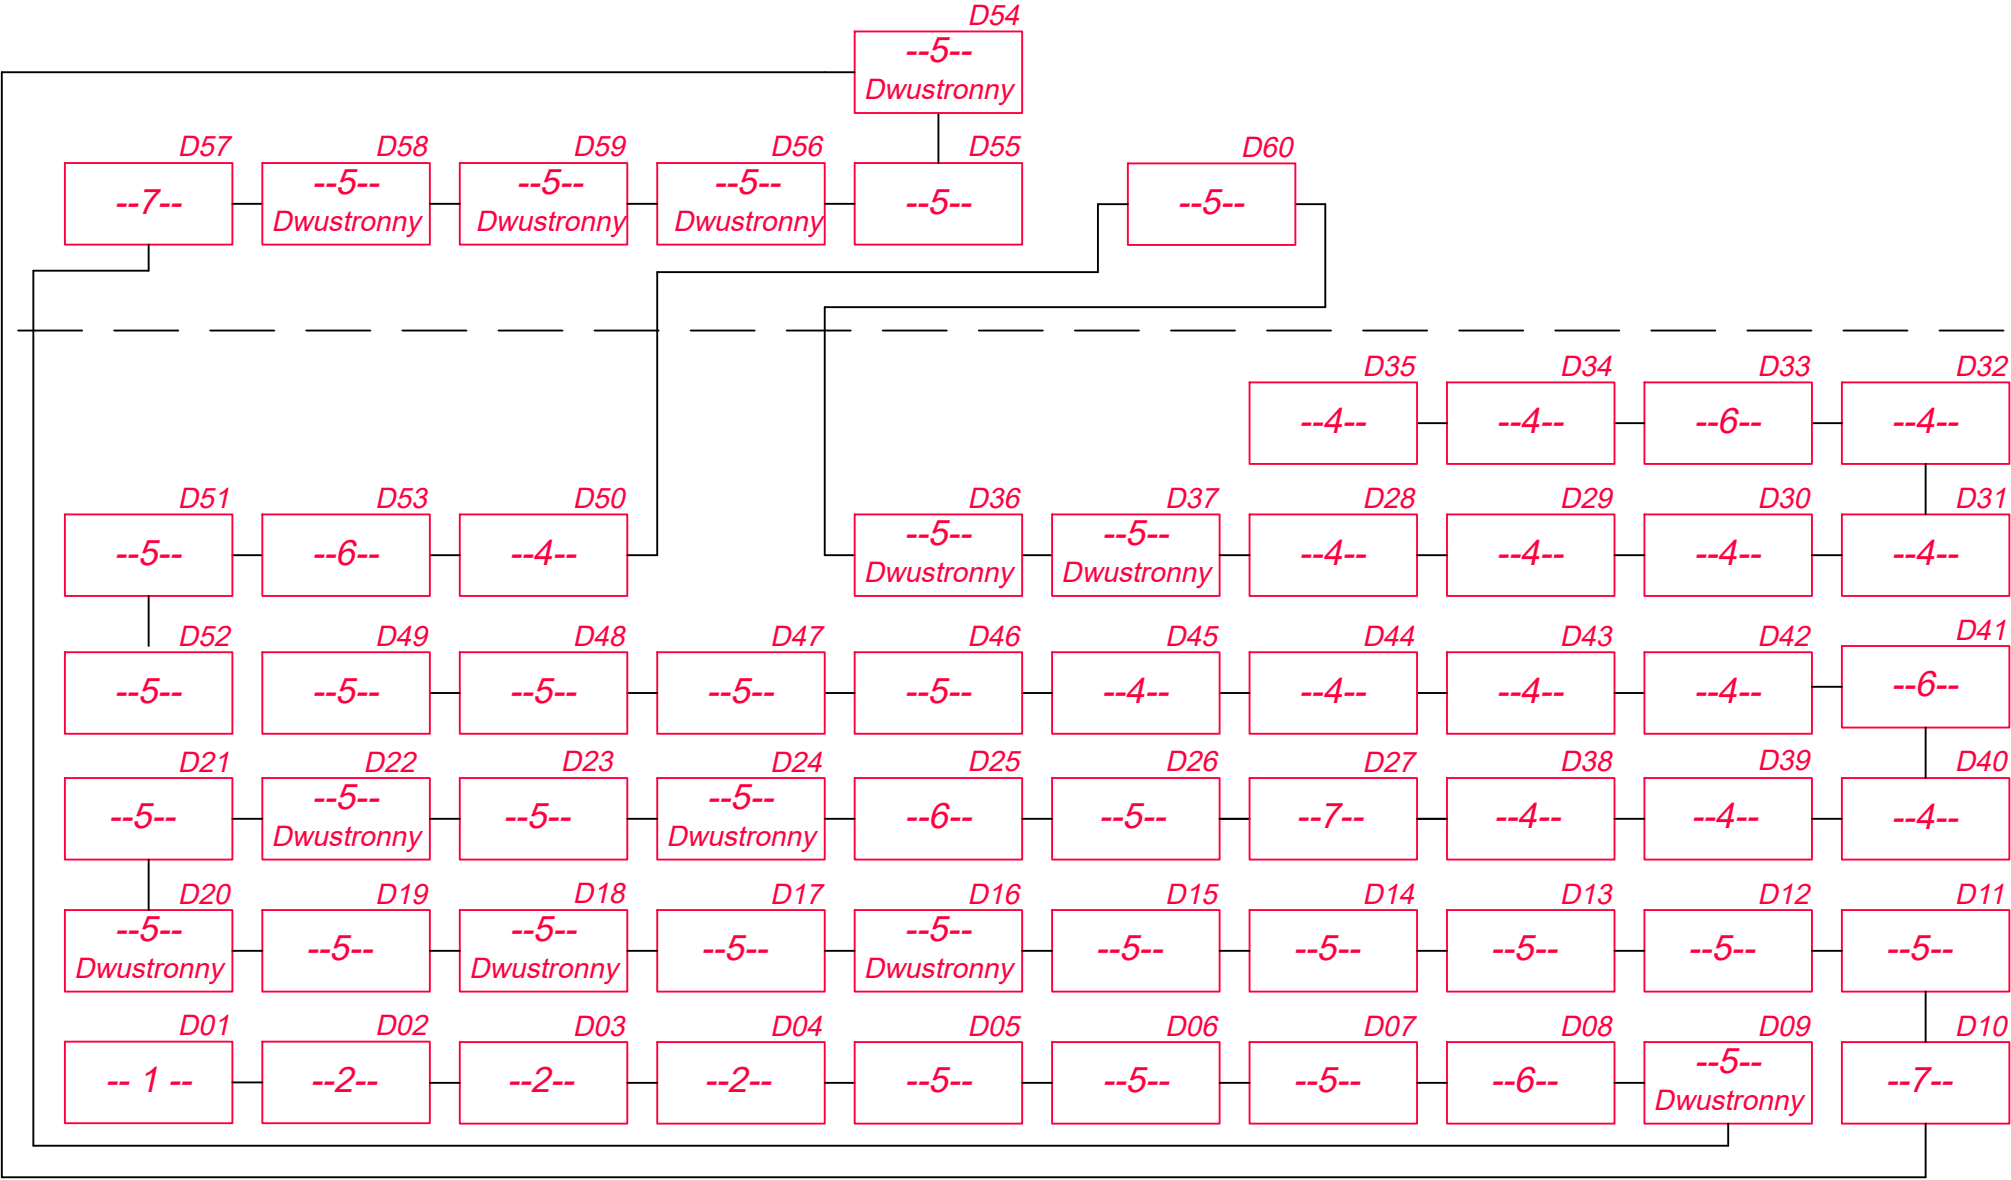

PARTER

- 7-- - Dodatkowy Zasilacz Linii
--1-- - Manipulator wyposażony jest 15 przycisków do włączania alarmów
--4--, --3--, --2-- - Panel wykonawczy służy do sterownia pracą np. bram
--6-- - Panel numeryczny zewnętrzny wyświetla 10 dużych cyfr
--5-- - Panel numeryczny wewnętrzny wyświetla 10 cyfr
--- OMY 2x1,5mm2

SCHEMAT:		KIERUNEK PÓŁNOCY:		
INWESTOR: Komenda Powiatowa PSP w Bolesławcu		ADRES: ul. Wesoła 2, 59-700 Bolesławiec		
NAZWA I ADRES OBIEKTU BUDOWLANEGO				
Budowa Komendy Powiatowej Państwowej Straży Pożarnej z Jednostką Ratowniczo-Gaśniczą w Bolesławcu wraz z niezbędną infrastrukturą techniczną i zagospodarowaniem terenu na działce o nr ewid. 202/6 i 202/7, obręb 0004 Miasta Bolesławiec				
PROJEKTOWAŁ: mgr inż. W. GONET	NR UPRAWNIEN: Uprawnienia budowlane do projektowania i kierowania robotami budowlanymi bez ograniczeń w specjalności telekomunikacyjnej nr upr. WKP/0184/PWOT/10	PODPIS: 	JEDNOSTKA PROJEKTOWA:	
SPRAWDZIŁ: mgr inż. R. FRYSKA		PODPIS: 	A.DO XXI spółka z ograniczoną odpowiedzialnością ul. Trybunalska 38, 60-325 Poznań	
OPRACOWAŁ:		PODPIS:		
BRANŻA: TELETECHNIKA		STADIUM: PROJEKT WYKONAWCZY		DATA: 23.08.2021r.
TYTUŁ RYSUNKU: SCHEMAT INST. WYŚWIET. ALARMÓW		SKALA: -		NR RYSUNKU: PW-TT-10
PROJEKT CHRONIONY PRAWEM AUTORSKIM MOŻE SŁUŻYĆ WYŁĄCZNIE DO CELU, DLA KTÓREGO ZOSTAŁ WYKONANY. UDOSTĘPNIANIE JAKIEJKOLWIEK CZĘŚCI PROJEKTU W JAKIEJKOLWIEK FORMIE - WYŁĄCZNIE ZA ZGODĄ AUTORÓW I AUTORSKIEJ PRACOWNI PROJEKTOWEJ "A.DO XXI" ul. Trybunalska 38, 60-325 Poznań				