


ZAGOSPODAROWANIE SZAF TELETECHNICZNYCH

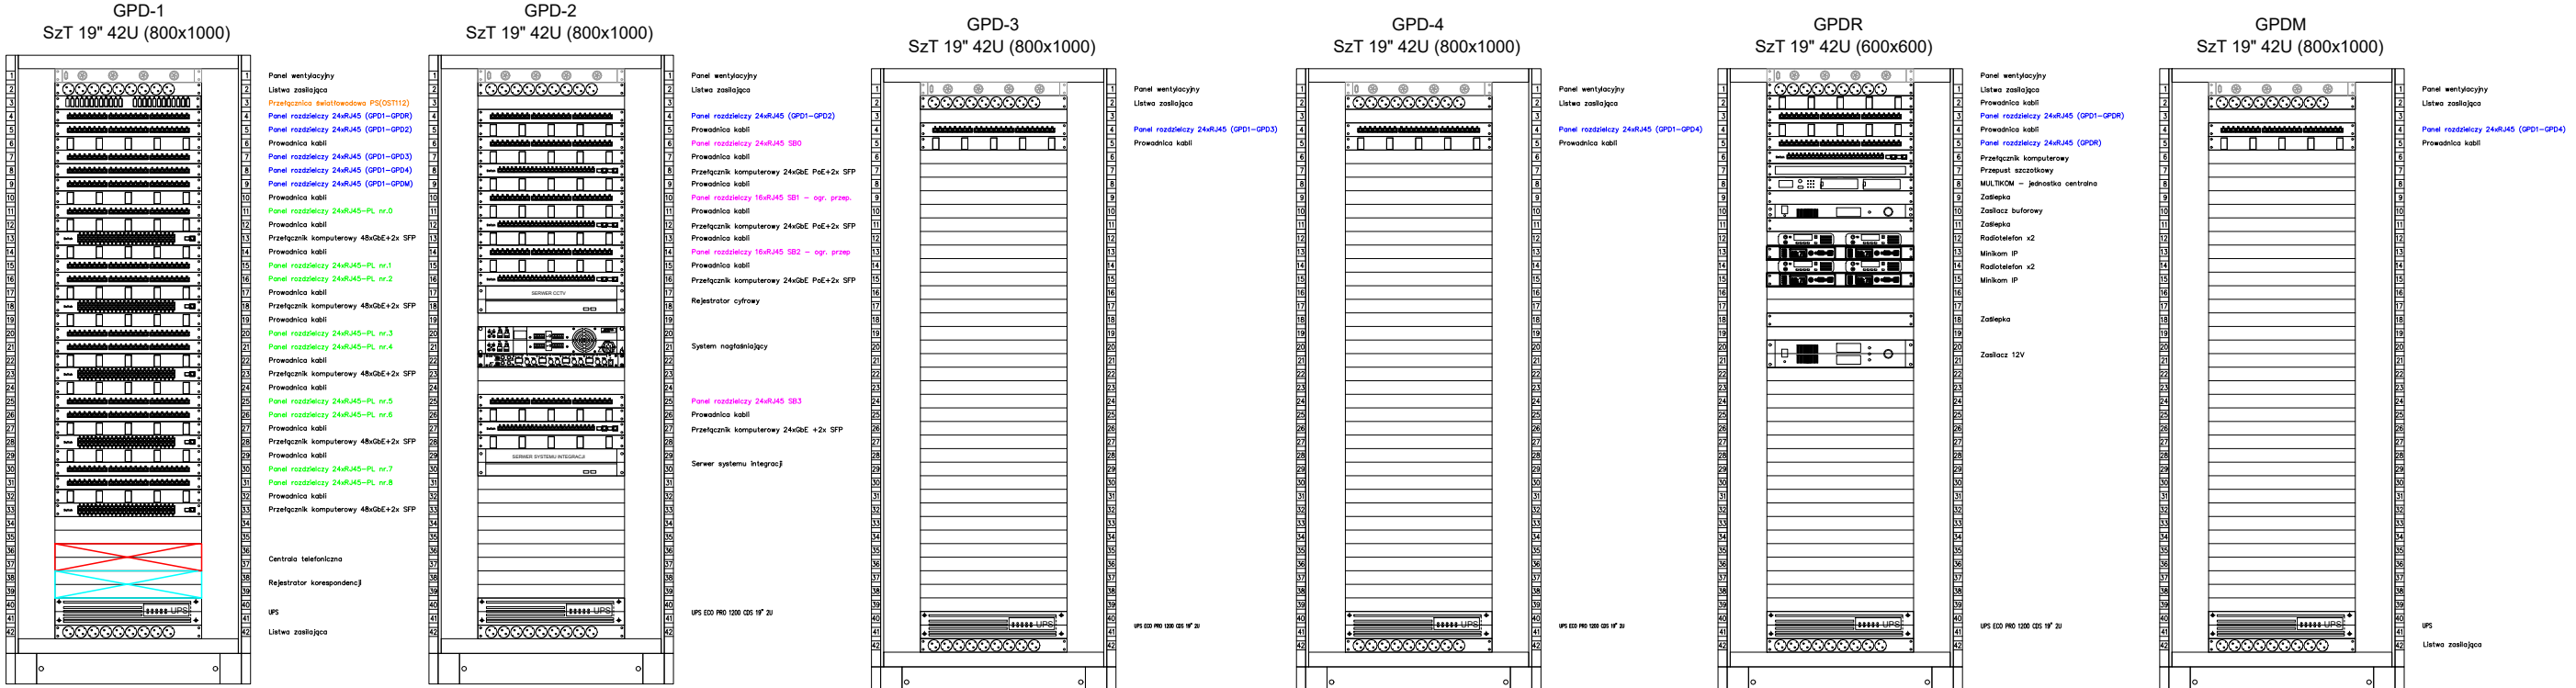

SCHEMAT INSTALACJI OKABLOWANIA STRUKTURALNEGO

