


CENTRALA SWIN

Serwerownia

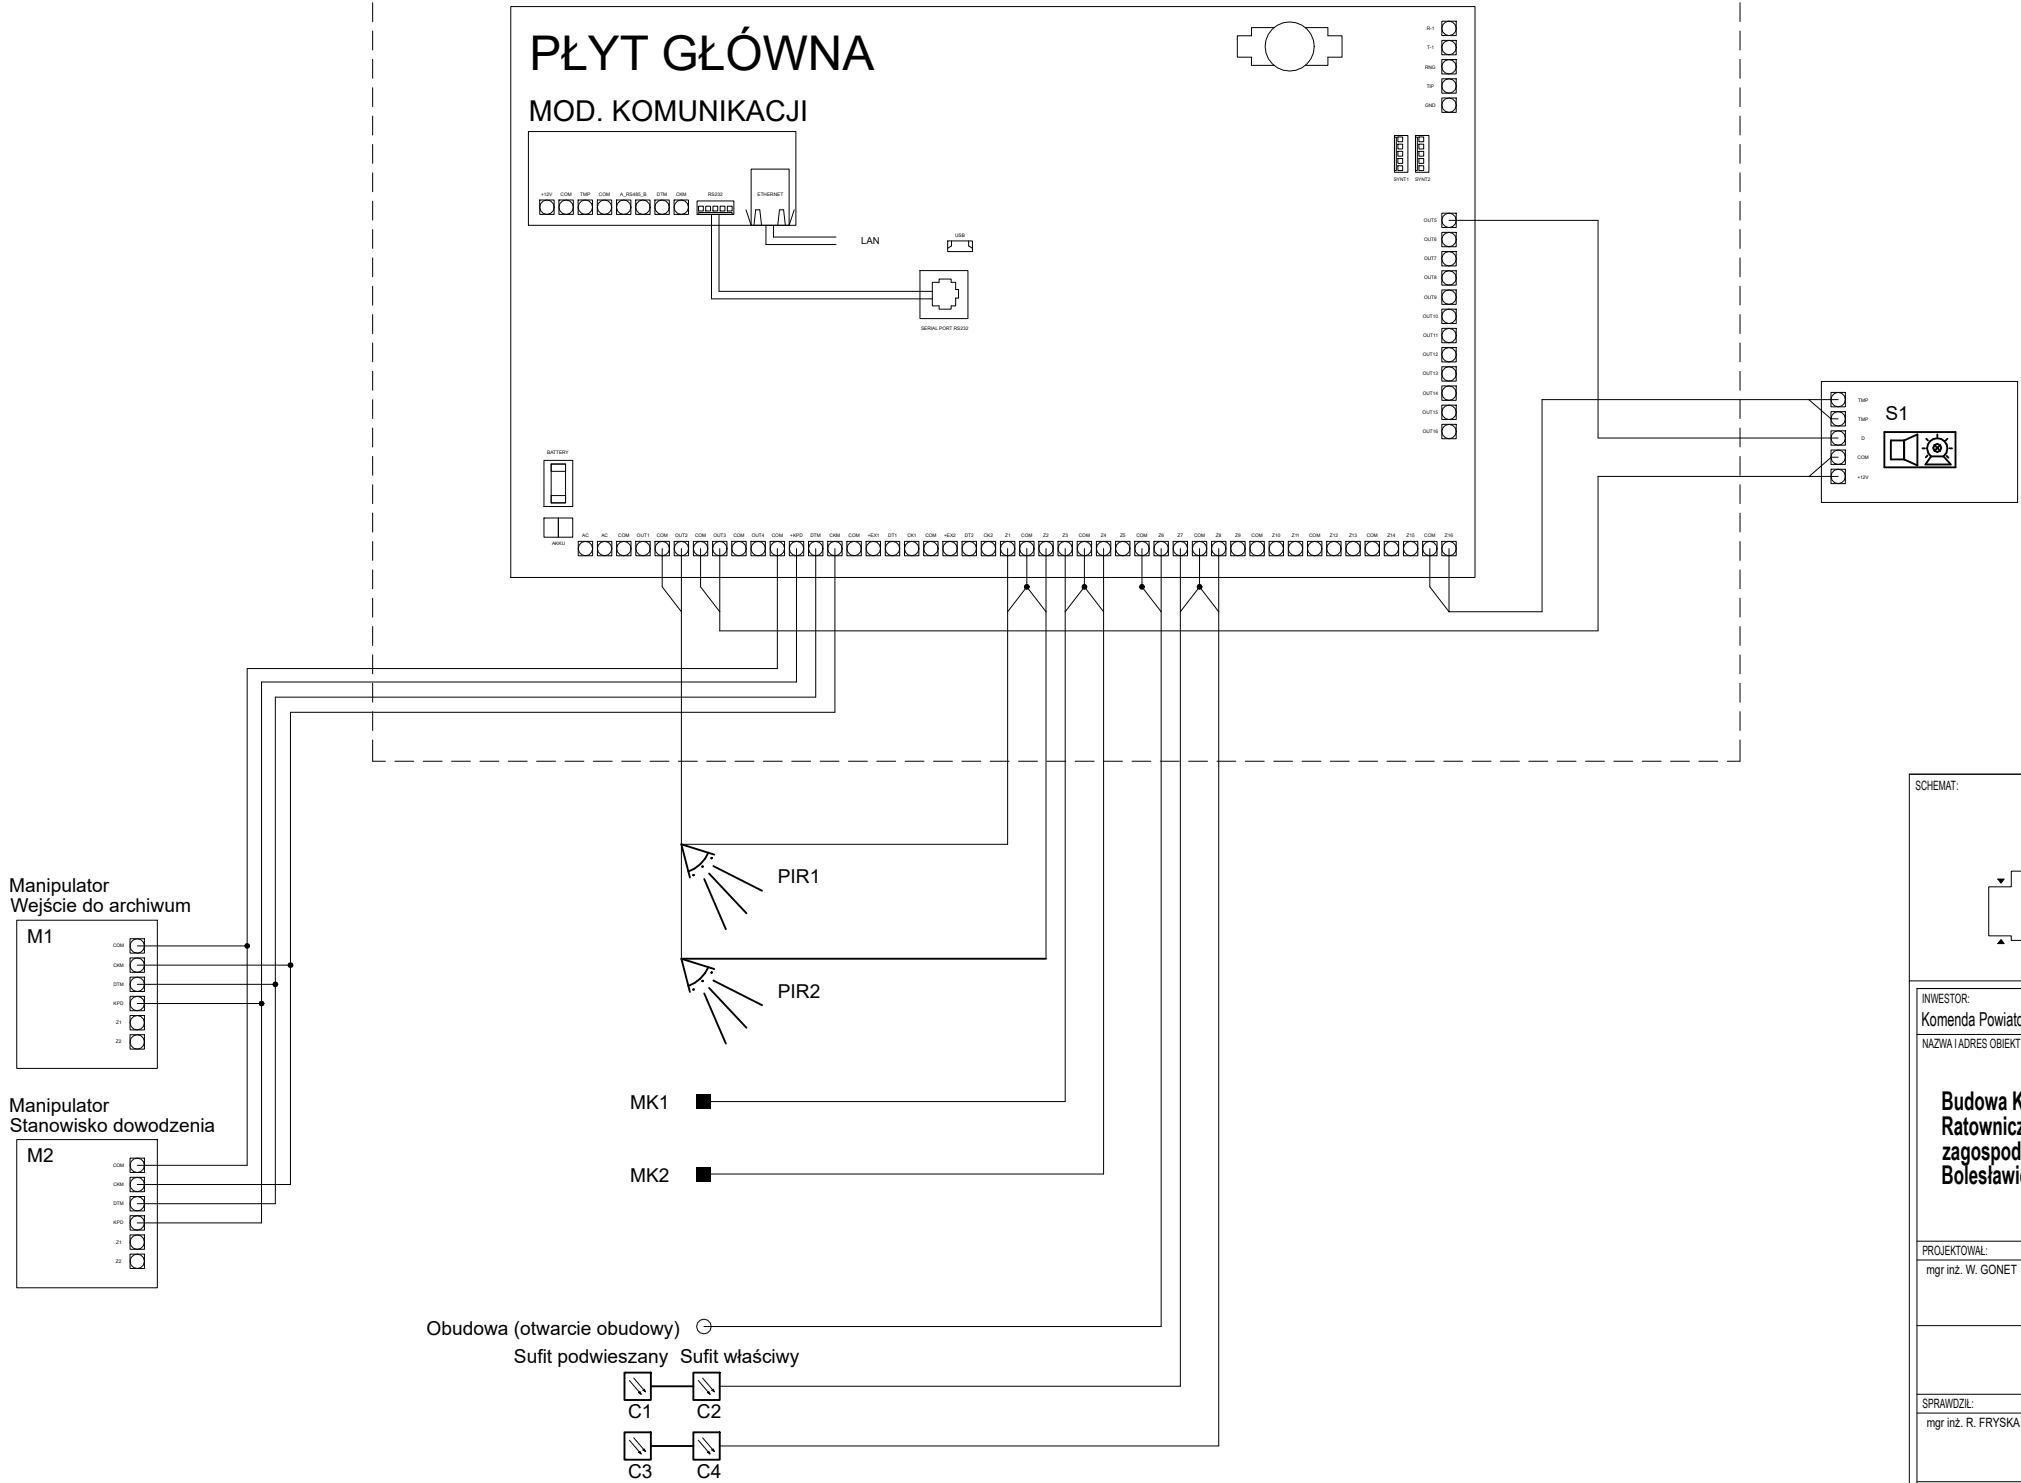

SCHEMAT:		KIERUNEK PÓŁNOCY:	
INWESTOR: Komenda Powiatowa PSP w Bolesławcu		ADRES: ul. Wesola 2, 59-700 Bolesławiec	
NAZWA I ADRES OBIEKTU BUDOWLANEGO			
Budowa Komendy Powiatowej Państwowej Straży Pożarnej z Jednostką Ratowniczo-Gaśniczą w Bolesławcu wraz z niezbędną infrastrukturą techniczną i zagospodarowaniem terenu na działce o nr ewid. 202/6 i 202/7, obręb 0004 Miasta Bolesławiec			
PROJEKTOWAŁ: mgr inż. W. GONET	NR UPRAWNIENI: Uprawnienia budowlane do projektowania i kierowania robotami budowlanymi bez ograniczeń w specjalności telekomunikacyjnej nr upr. WKP/0184/PWOT/110	PODPIS: 	JEDNOSTKA PROJEKTOWA:
SPRAWDZIŁ: mgr inż. R. FRYSKA		PODPIS: 	A.DO XXI spółka z ograniczoną odpowiedzialnością ul. Trybunalska 38, 60-325 Poznań
OPRACOWAŁ:		PODPIS:	
BRANŻA: TELETECHNIKA		STADIUM: PROJEKT WYKONAWCZY	
TYTUŁ RYSUNKU:		NR RYSUNKU:	
SCHEMAT SYSTEMU SSWIN		PW-TT-12	