



KM = 1+220.00	
Pow. wykopu	Pow. nasypu
5.80	0.04

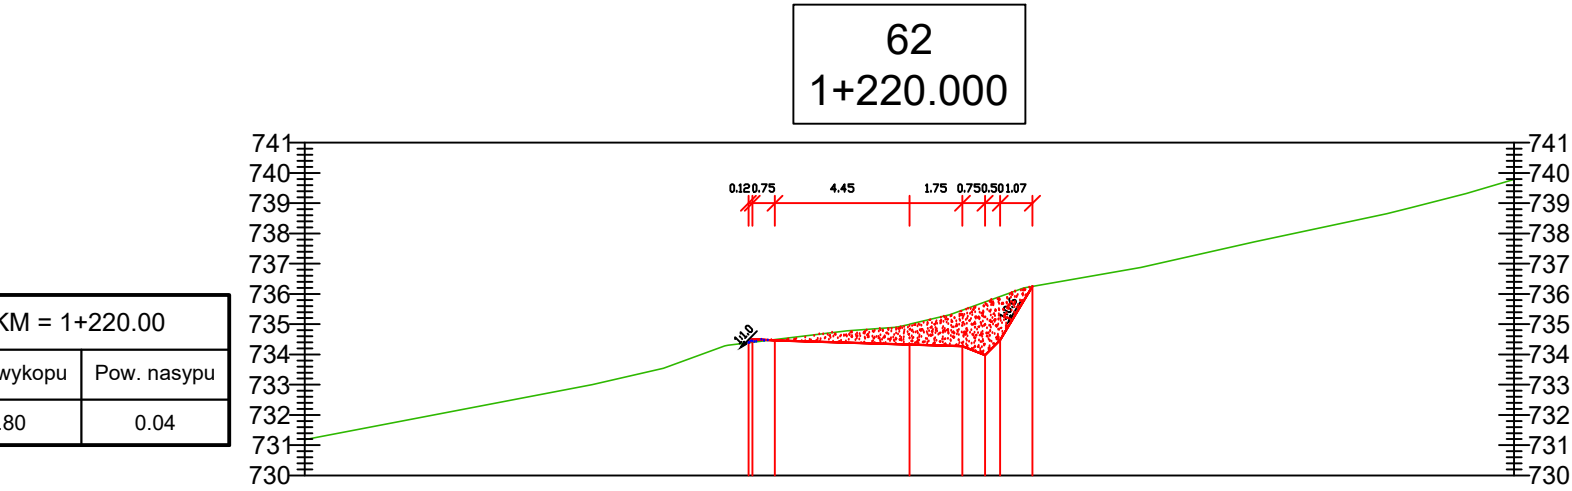

KM = 1+240.00	
Pow. wykopu	Pow. nasypu
8.05	0.00

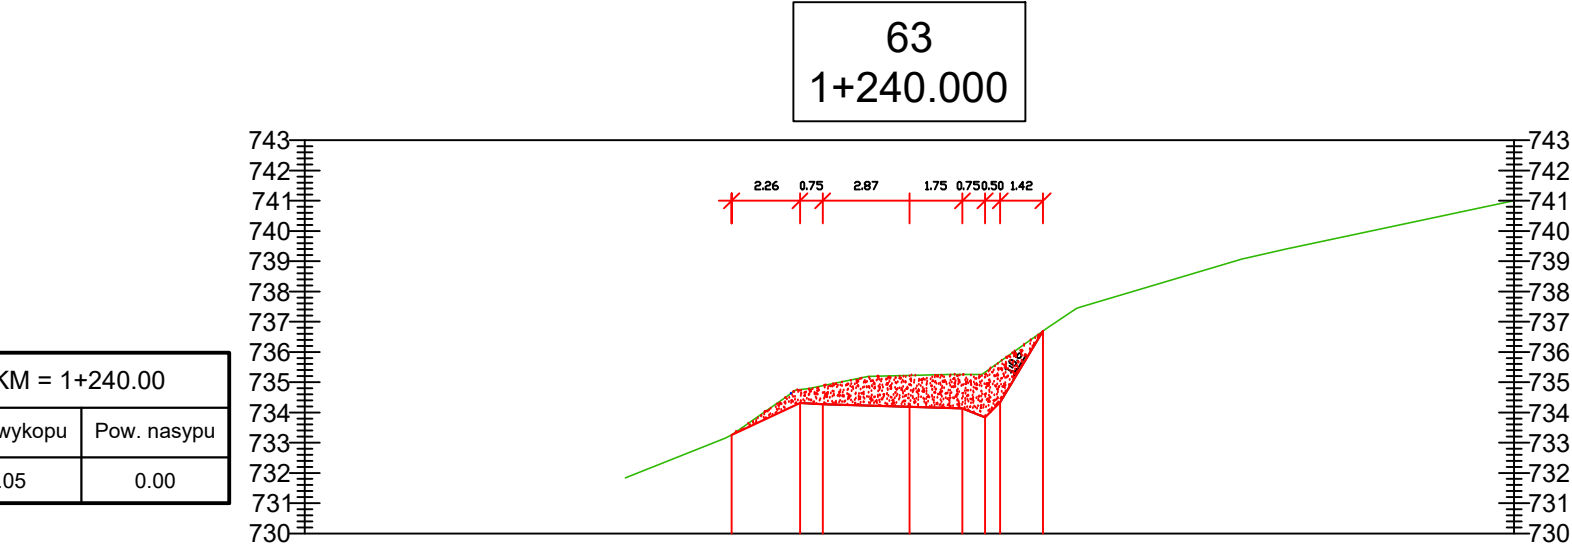

Rzędne drogi	</
--------------	--	--	----

temat: PRZEBUDOWA DROGI LEŚNEJ NR 1108 W ODDZIALE NR 81, 82, 85, 86 LEŚNICTWA KAMIENICA WRAZ PRZEBUDOWĄ SZLAKU ZRYWKOWEGO NR S1124 W ODDZIALE NR 86, 87 LEŚNICTWA KAMIENICA.		inwestor: Państwowe Gospodarstwo Leśne Lasy Państwowe, Nadleśnictwo Bielsko 43-382 Bielsko Biała, ul. Kopytko 13			
treść: PRZEKRÓJ POPRZECZNY - 62 i 63 DROGI LEŚNEJ		jednostka projektowa: USŁUGI PROJEKTOWE "PRO-ZAT" mgr inż.Andrzej Zaniat ul. Ogrodowa 35 43-360 Bystra			
	podpis:	stadium:	skala:	nr rys.	
projektował:	mgr inż. Andrzej Zaniat	projekt techniczny	1:100	4.32.	
opracował:					