



KM = 1+420.00	
Pow. wykopu	Pow. nasypu
0.38	0.87

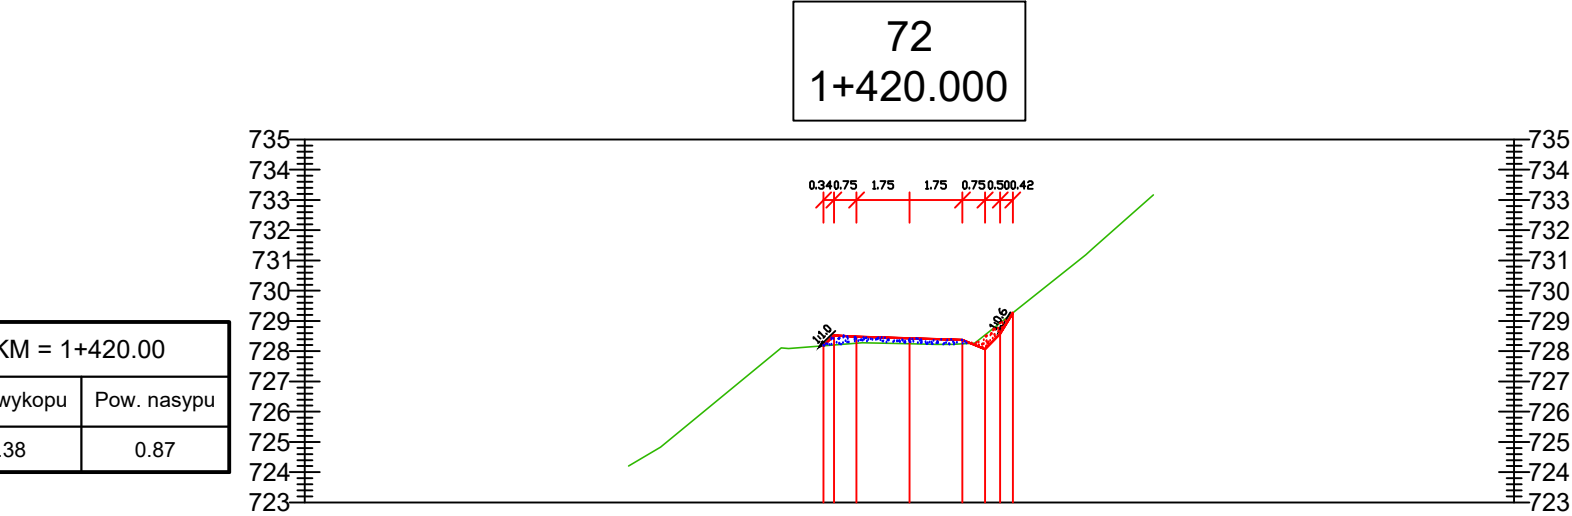

Rzędne drogi	728.18 728.21 728.27
Rzędne terenu	728.18 728.21 728.27
Odsunięcia od osi	-2.84 -2.50 -1.75

KM = 1+440.00	
Pow. wykopu	Pow. nasypu
0.68	0.00

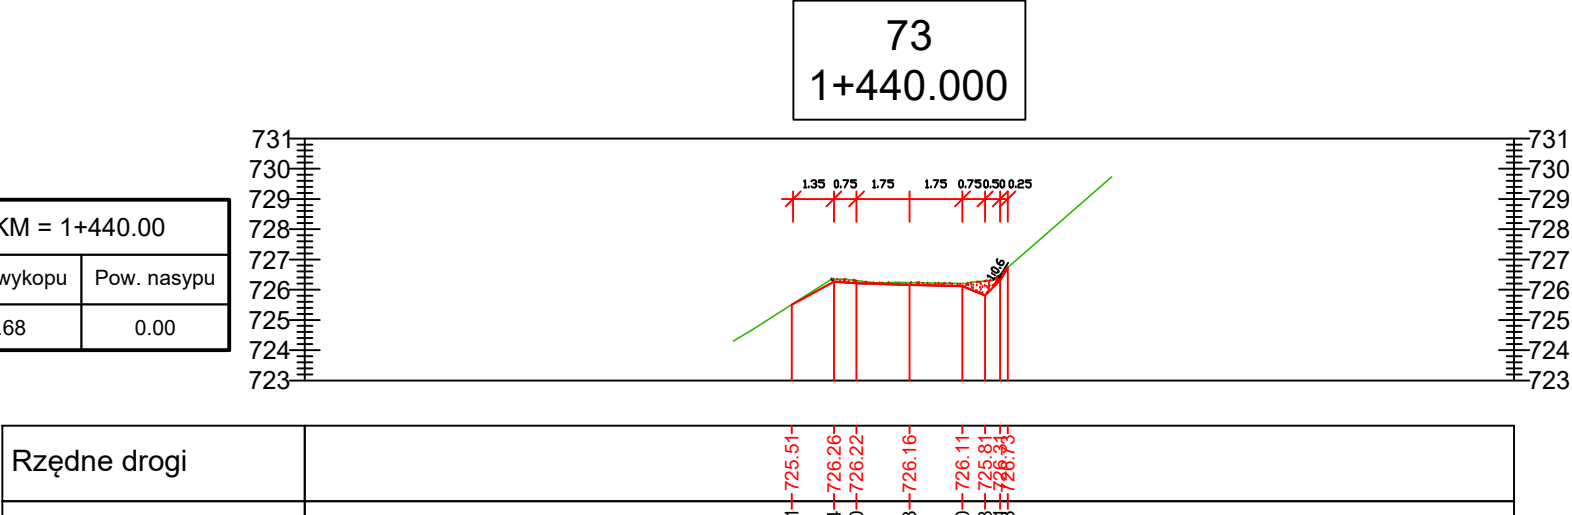

Rzędne drogi	726.20 726.23 726.26
Rzędne terenu	726.20 726.23 726.26
Odsunięcia od osi	-3.89 -2.50 -1.75

temat: PRZEBUDOWA DROGI LEŚNEJ NR 1108 W ODDZIALE NR 81, 82, 85, 86 LEŚNICTWA KAMIENICA WRAZ PRZEBUDOWĄ SZLAKU ZRYWKOWEGO NR S1124 W ODDZIALE NR 86, 87 LEŚNICTWA KAMIENICA.		inwestor: Państwowe Gospodarstwo Leśne Lasy Państwowe, Nadleśnictwo Bielsko 43-382 Bielsko Biała, ul. Kopytko 13		
treść: PRZEKRÓJ POPRZECZNY - 72 i 73 DROGI LEŚNEJ		jednostka projektowa: USŁUGI PROJEKTOWE "PRO-ZAT" mgr inż.Andrzej Zaniat ul. Ogrodowa 35 43-360 Bystra		
projektował:	podpis:	stadium:	skala:	nr rys.
mgr inż. Andrzej Zaniat		projekt techniczny	1:100	4.37.
opracował:				