


30
0+580.000


KM = 0+580.00	
Pow. wykopu	Pow. nasypu
22.00	0.00

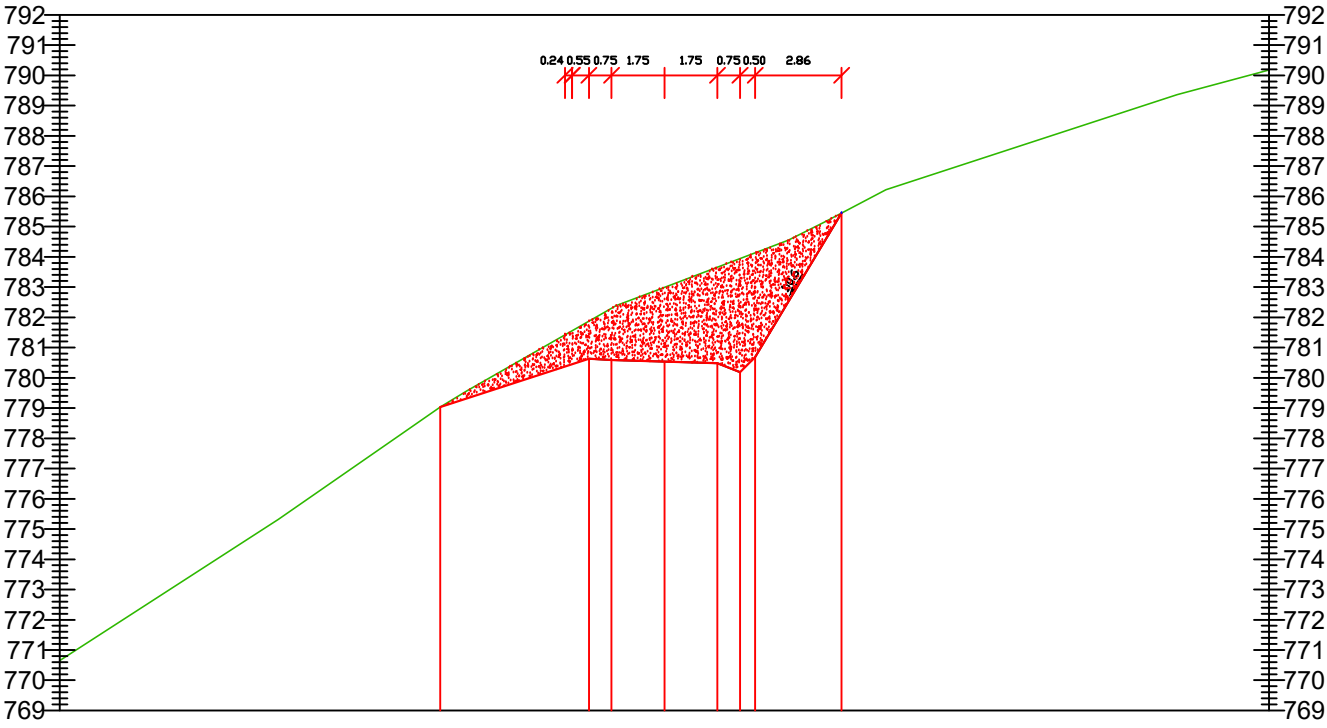

Rzędne drogi									
Rzędne terenu	770.66								790.48
Odsunięcia od osi	-20.00	-7.42	-779.03	-2.50	-1.75	0.00	1.75	2.50	5.86

31
0+600.000

KM = 0+600.00	
Pow. wykopu	Pow. nasypu
0.70	70.80

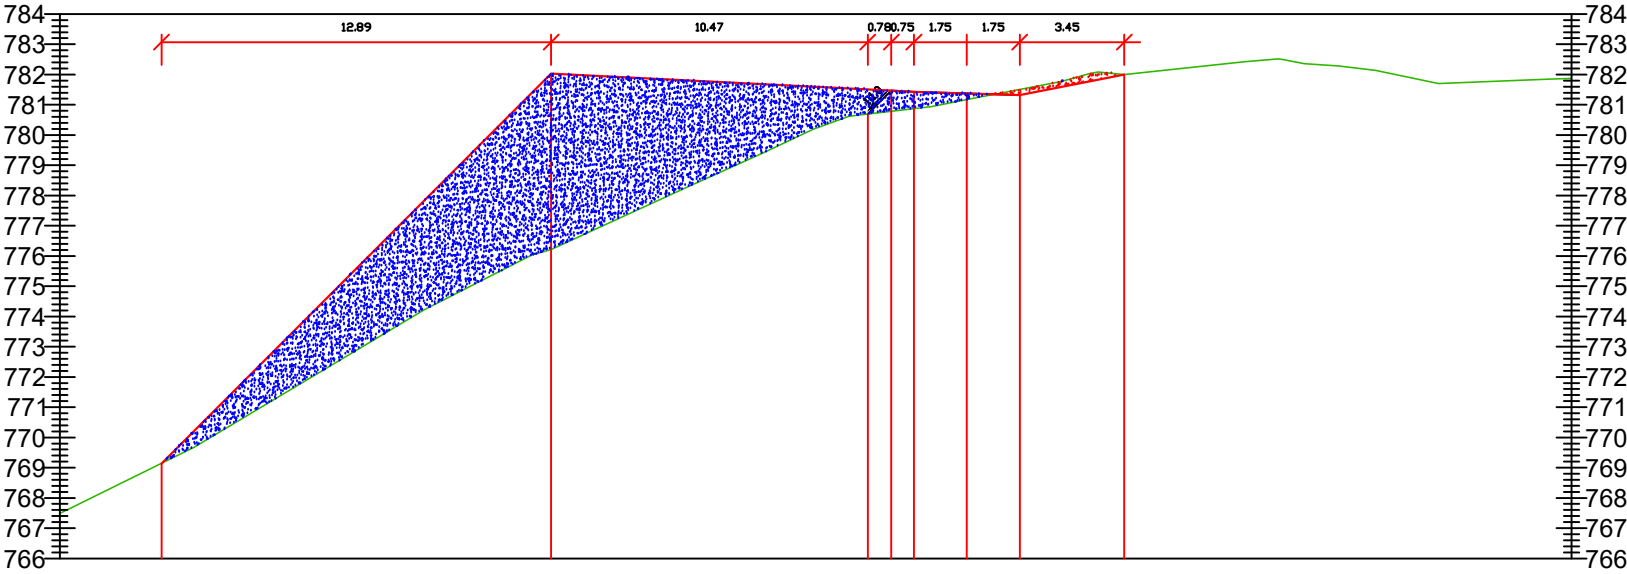

Rzędne drogi									
Rzędne terenu	767.49								781.87
Odsunięcia od osi	-20.00	-26.64	-769.14	-13.75	-776.22	-782.03	-3.28	-2.50	5.20

temat: PRZEBUDOWA DROGI LEŚNEJ NR 1108 W ODDZIALE NR 81, 82, 85, 86 LEŚNICTWA KAMIENICA WRAZ PRZEBUDOWĄ SZLAKU ZRYWKOWEGO NR S1124 W ODDZIALE NR 86, 87 LEŚNICTWA KAMIENICA.		inwestor: Państwowe Gospodarstwo Leśne Lasy Państwowe, Nadleśnictwo Bielsko 43-382 Bielsko Biała, ul. Kopytko 13		
treść: PRZEKRÓJ POPRZECZNY - 30 i 31 DROGI LEŚNEJ		jednostka projektowa: USŁUGI PROJEKTOWE "PRO-ZAT" mgr inż. Andrzej Zaniat ul. Ogrodowa 35 43-360 Bystra		
	podpis:	stadium:	skala:	nr rys.
projektował:		projekt techniczny	1:100	4.16.
mgr inż. Andrzej Zaniat				
opracował:				