



KM = 1+300.00	
Pow. wykopu	Pow. nasypu
0.00	6.30

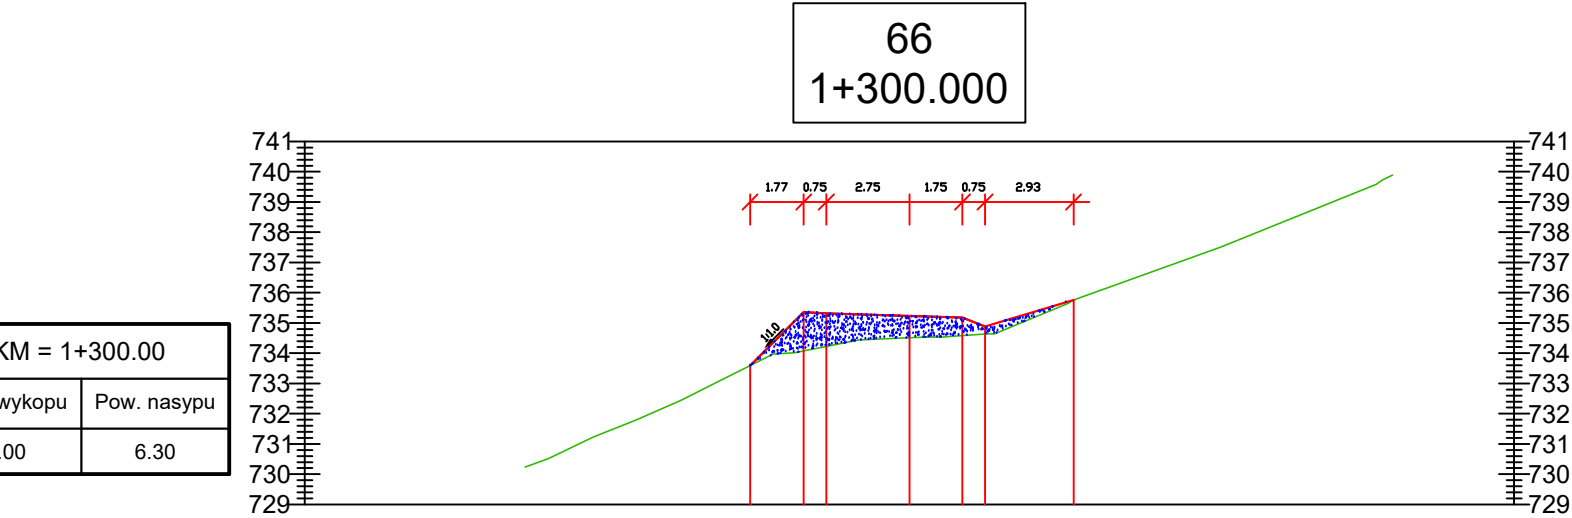

Rzędne drogi	-	-	-	-	-	-	-	-	-	-
Rzędne terenu	-	-	-	-	-	-	-	-	-	-
Odsunięcia od osi	-	-	-	-	-	-	-	-	-	-

KM = 1+320.00	
Pow. wykopu	Pow. nasypu
0.05	1.88

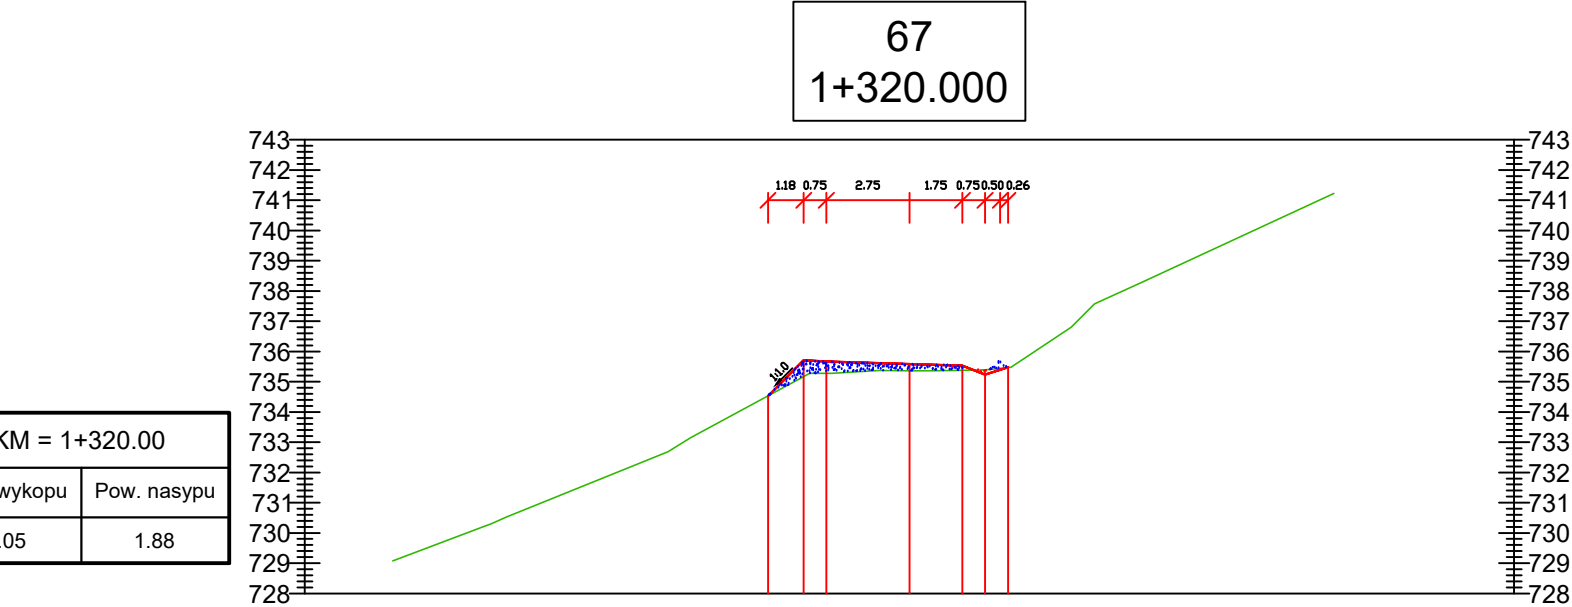

Rzędne drogi	-	-	-	-	-	-	-	-	-	-
Rzędne terenu	-	-	-	-	-	-	-	-	-	-
Odsunięcia od osi	-	-	-	-	-	-	-	-	-	-

temat: PRZEBUDOWA DROGI LEŚNEJ NR 1108 W ODDZIALE NR 81, 82, 85, 86 LEŚNICTWA KAMIENICA WRAZ PRZEBUDOWĄ SZLAKU ZRYWKOWEGO NR S1124 W ODDZIALE NR 86, 87 LEŚNICTWA KAMIENICA.		inwestor: Państwowe Gospodarstwo Leśne Lasy Państwowe, Nadleśnictwo Bielsko 43-382 Bielsko Biała, ul. Kopytko 13		
treść: PRZEKRÓJ POPRZECZNY - 66 i 67 DROGI LEŚNEJ		jednostka projektowa: USŁUGI PROJEKTOWE "PRO-ZAT" mgr inż.Andrzej Zaniat ul. Ogrodowa 35 43-360 Bystra		
projektował:	podpis:	stadium:	skala:	nr rys.
mgr inż. Andrzej Zaniat		projekt techniczny	1:100	4.34.
opracował:				