



KM = 1+100.00	
Pow. wykopu	Pow. nasypu
0.00	4.70

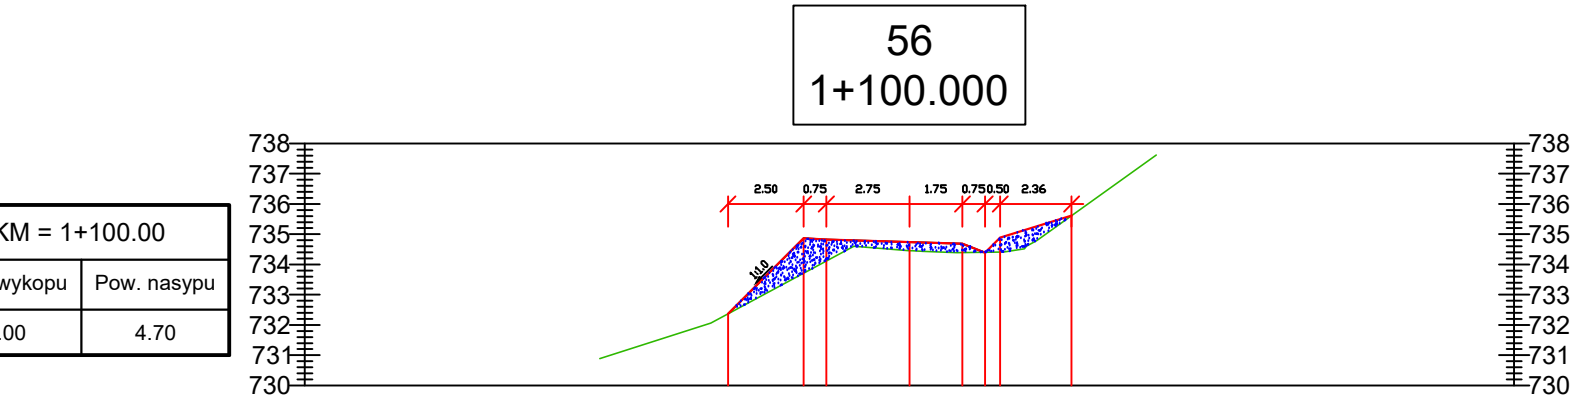

Rzędne drogi									
Rzędne terenu									
Odsunięcia od osi	-20.00	-6.00	-3.50	-2.75	0.00	1.75	2.50	3.00	5.36

KM = 1+120.00	
Pow. wykopu	Pow. nasypu
0.00	3.82

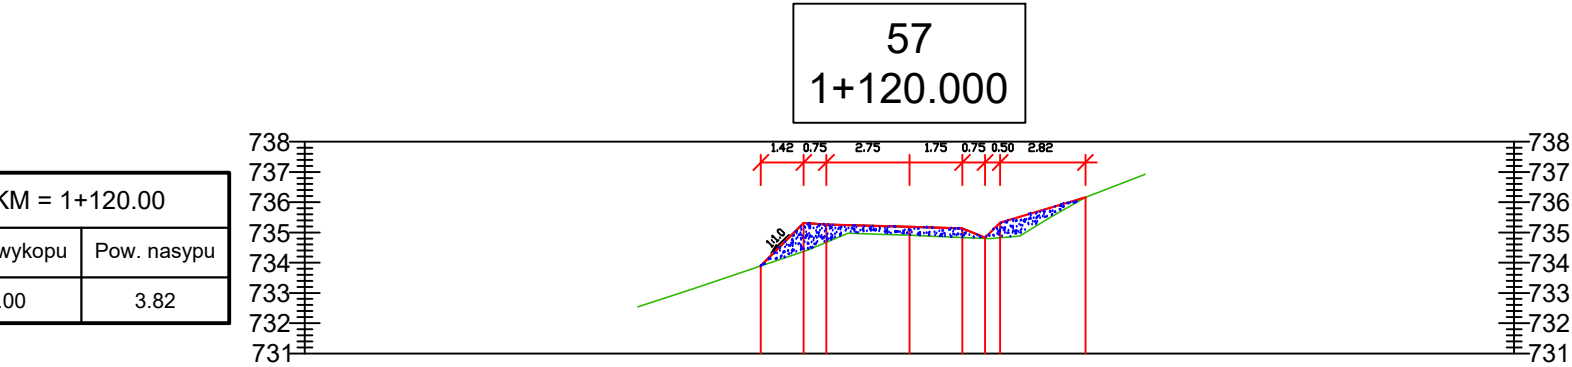

Rzędne drogi									
Rzędne terenu									
Odsunięcia od osi	-20.00	-4.92	-3.50	-2.75	0.00	1.75	2.50	3.00	5.82

temat: PRZEBUDOWA DROGI LEŚNEJ NR 1108 W ODDZIALE NR 81, 82, 85, 86 LEŚNICTWA KAMIENICA WRAZ PRZEBUDOWĄ SZLAKU ZRYWKOWEGO NR S1124 W ODDZIALE NR 86, 87 LEŚNICTWA KAMIENICA.		inwestor: Państwowe Gospodarstwo Leśne Lasy Państwowe, Nadleśnictwo Bielsko 43-382 Bielsko Biała, ul. Kopytko 13		
treść: PRZEKRÓJ POPRZECZNY - 56 i 57 DROGI LEŚNEJ		jednostka projektowa: USŁUGI PROJEKTOWE "PRO-ZAT" mgr inż.Andrzej Zaniat ul. Ogrodowa 35 43-360 Bystra		
	podpis:	stadium:	skala:	nr rys.
projektował:		projekt techniczny	1:100	4.29.
mgr inż. Andrzej Zaniat				
opracował:				