


SCHEMAT UŁOŻENIA NAWIERZCHNI MOSTU

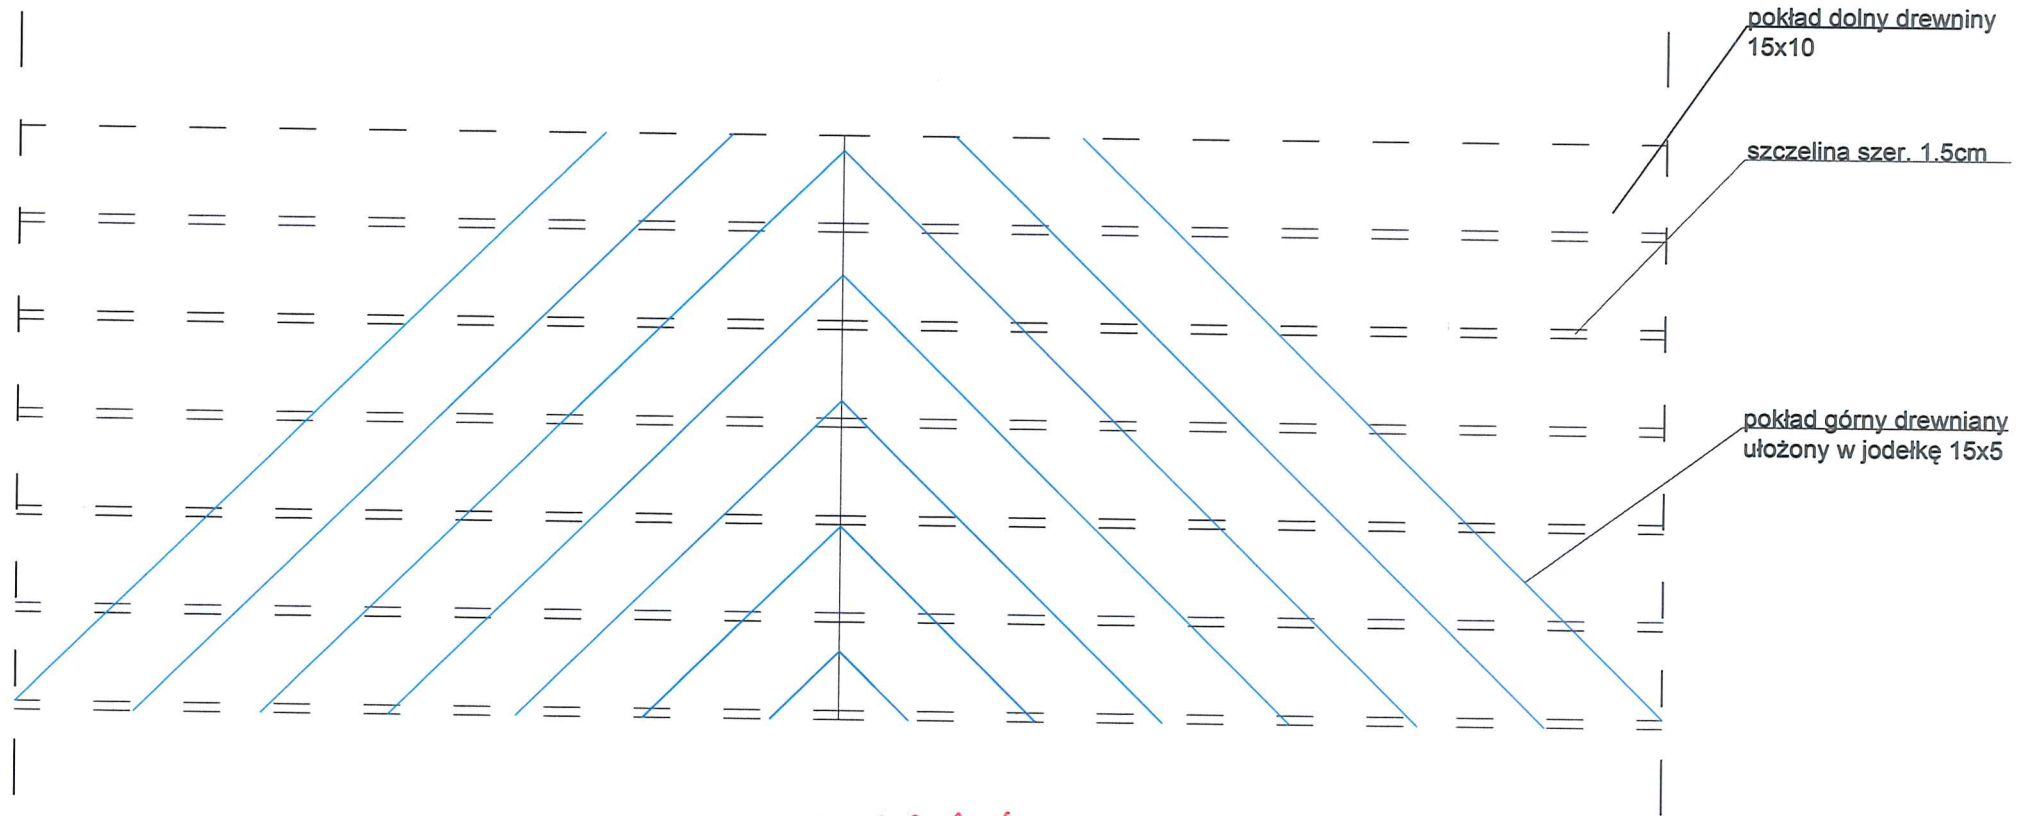


UWAGA :

Drewno sosna
impregnowana
próżniowo

PROJEKTANT
mgr inż. Ryszard Sisko
nr upr. 31/Tbg 91
Branża drogowa

Spawek
PROJEKTANT
mgr inż. Ryszard Sisko
nr upr. 31/Tbg 91
Branża drogowa

MOCOWANIE SŁUPKA

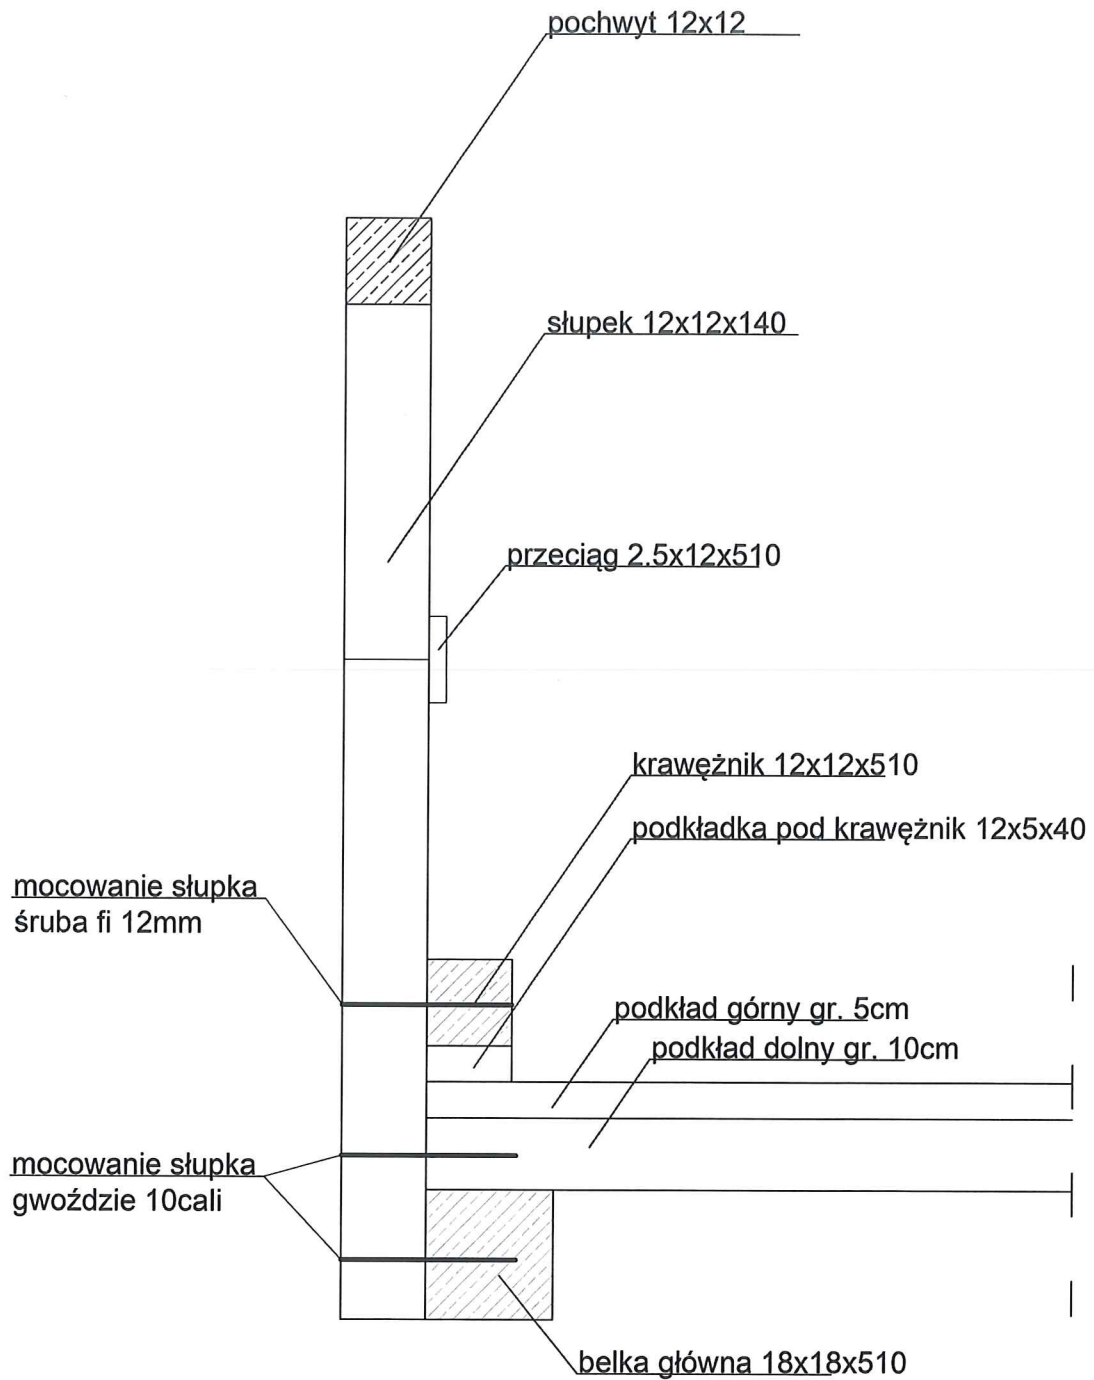

UWAGA:

Drewno sosna
impregnowane
prożniowo

PROJEKTANT
mgr inż. Ryszard Sirko
nr upr. 31/Tbg 91
Branża drogowa

Spoleczność:
PROJEKTANT
mgr inż. Ryszard Sirko
nr upr. 31/Tbg 91
Branża drogowa