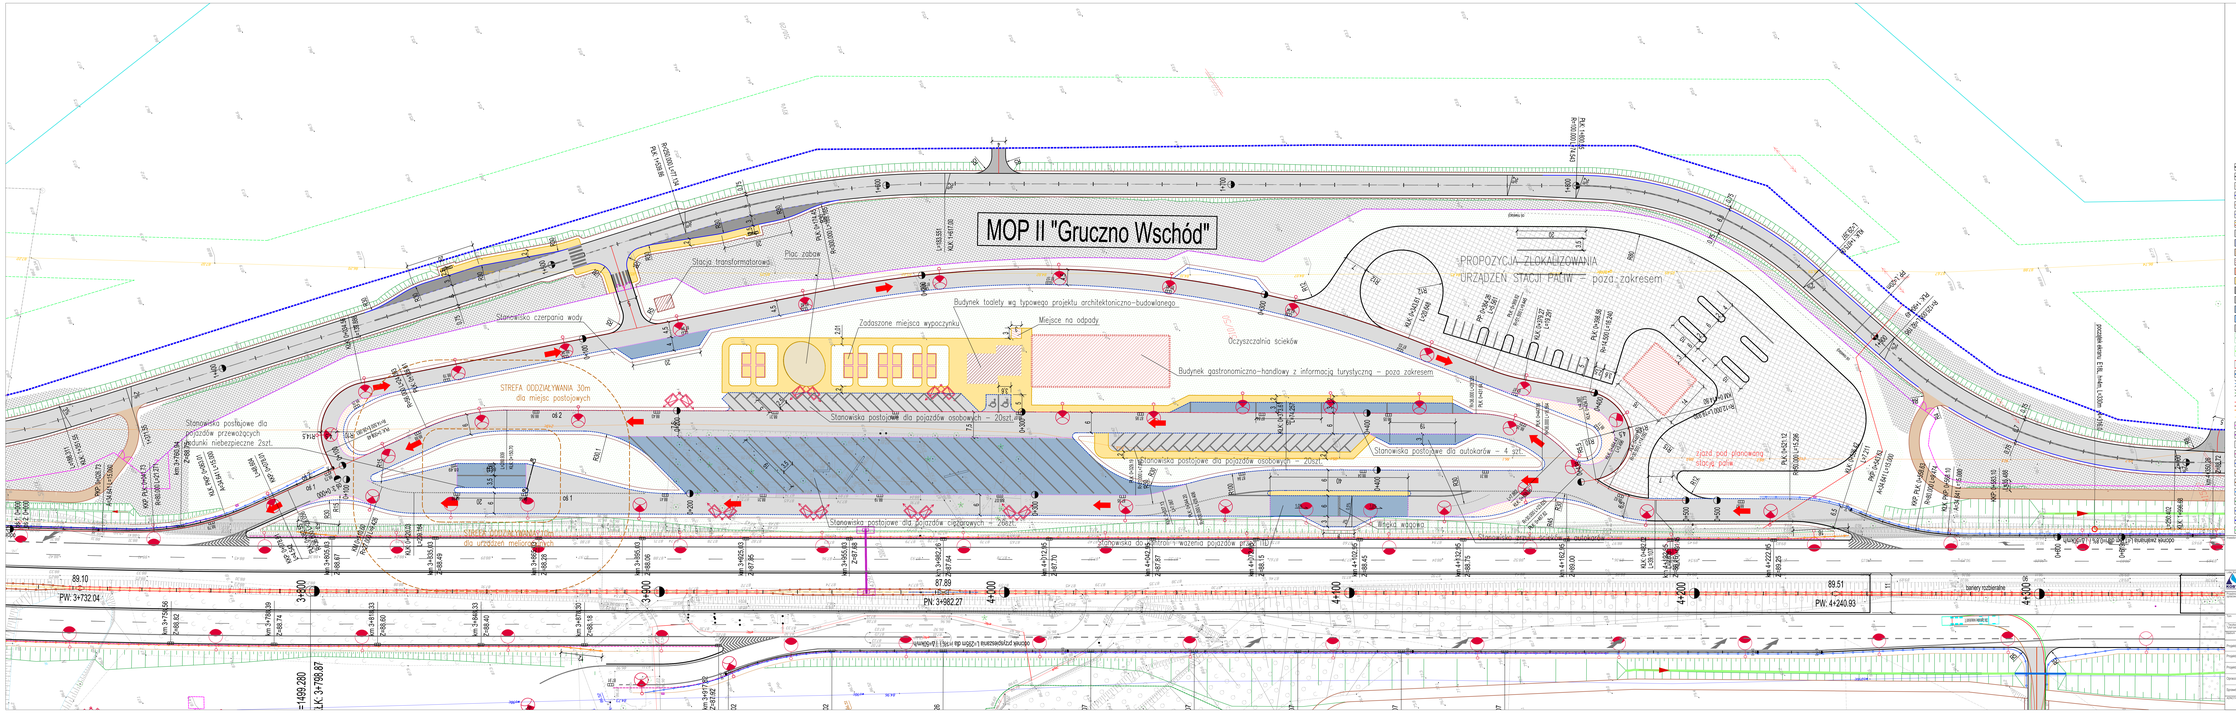
MOP II "Gruczno Wschód"
Stacja transformatorowa
Plac zabaw
Stanowisko czerpania wody
Budynek toalety wg typowego projektu architektoniczno-budowlanego
Miejsce na odpady
Zadaszone miejsce wypoczynku
Oczyszczalnia ścieków
Budynek gastronomiczno-handlowy z informacją turystyczną – poza zakresem
PROPOZYCJA LOKALIZOWANIA URZĄDZEŃ STACJI PALIW – poza zakresem
STREFA ODDZIAŁYWANIA 30m dla miejsc postojowych
Stanowisko postojowe dla pojazdów przewożących ładunki niebezpieczne 2szt.
Stanowisko postojowe dla pojazdów osobowych – 20szt.
Stanowisko postojowe dla pojazdów osobowych – 20szt.
Stanowisko postojowe dla autokarów – 4 szt.
Stanowisko postojowe dla pojazdów ciężarowych – 20szt.
Stanowisko do odprowadzania ścieków przez WC
Stanowisko przyjęcia ścieków od autokarów
Wjazd wzajemny
Wjazd wzajemny
Wjazd wzajemny