

Rozeznanie rynku dotyczące wykonania inwentaryzacji budowlanej i zaprojektowanie pomieszczeń biurowych zgodnie z wytycznymi Zamawiającego.

Zamawiający – Prokuratura Krajowa – planuje udzielenie zamówienia na ww. przedmiot; zakres obowiązków Wykonawcy i założenia realizacji zadania podano w załączniku nr 1 do niniejszego zapytania.

W ramach rozeznania rynku oraz w celu oszacowania wartości zamówienia, w tym kosztów realizacji zamówienia, zaprasza Państwa do przesłania wstępnej kalkulacji ceny zgodnie z załączonym Formularzem cenowym – załącznik nr 2.

Wszelkie pytania dotyczące przedmiotowego rozeznania rynku i ofertę należy przysyłać drogą elektroniczną na adres: baf@pk.gov.pl do dnia **20 lutego 2018r.**

Zamawiający informuje, że przedmiotowe zaproszenie nie stanowi oferty w rozumieniu art. 66 KC i nie jest ogłoszeniem o zamówieniu w rozumieniu ustawy z dnia 29 stycznia 2004 r. – Prawo zamówień publicznych (t.j. Dz. U. z 2017 r. poz. 1579 z późn. zm.).

Ma ono wyłącznie na celu rozeznanie cenowe rynku wśród firm mogących zrealizować powyższe zamówienie oraz uzyskanie wiedzy na temat szacunkowych kosztów związanych z planowanym zamówieniem publicznym.

ZASTĘPCA DYREKTORA BIURA
Administracyjno-Finansowego

Grażyna Piwowska

Przedmiot zamówienia: wykonanie inwentaryzacji budowlanej i zaprojektowanie pomieszczeń biurowych zgodnie z wytycznymi Zamawiającego.

Informacje o nieruchomości:

- Obiekt składa się z dwóch budynków połączonych łącznikiem od 1 do 5 piętra.
- 2. Rok oddania do użytkowania: 2005;
- 3. Lokale biurowe – powierzchnia ok: 20 510 m² ;
- 4. Powierzchnia użytkowa: 36 955,62 m² ;
- 5. Budynek posiada 6 kondygnacji nadziemnych i 3 kondygnacje podziemne;
- 6. Konstrukcja budynku tradycyjna.

Podstawowy zakres obowiązków Wykonawcy:

I Wykonanie inwentaryzacji budowlanej.


Opracowanie powinno zawierać:

1. **rzut działki w skali 1:500** z naniesionym budynkiem wraz ze schodami, tarasem, chodnikiem, śmietnikiem, ogrodzeniem, podziemnymi i naziemnymi przyłączami i sąsiednią zabudową,
2. **zwymiarowane rzuty wszystkich kondygnacji** zarówno naziemnych, jak i podziemnych, z zaznaczonymi instalacjami i urządzeniami sanitarnymi w skali 1:50 lub 1:100,
3. **przekroje przez wszystkie kondygnacje** z zaznaczonymi wysokościami charakterystycznych punktów (rzędnych posadzek, podestów klatek schodowych, tarasów, dachu i kominów, gzymsów, studzienek, murków i poziomu terenu).

Inwentaryzację należy wykonać w formie podpisanych i oprawionych rysunków technicznych, dołączając cyfrowe projekty w formatach DWG lub DXF.

II Zaprojektowanie pomieszczeń biurowych zgodnie z wytycznymi Zamawiającego.

Projektowane pomieszczenia będą uwzględniały wytyczne Zamawiającego oraz standardy jakości i bezpieczeństwa. Obecnie znaczna część powierzchni stanowi tzw. open space, należy zaprojektować tradycyjne pokoje biurowe. (w załączeniu rzut jednej kondygnacji obydwu budynków wraz z łącznikiem)

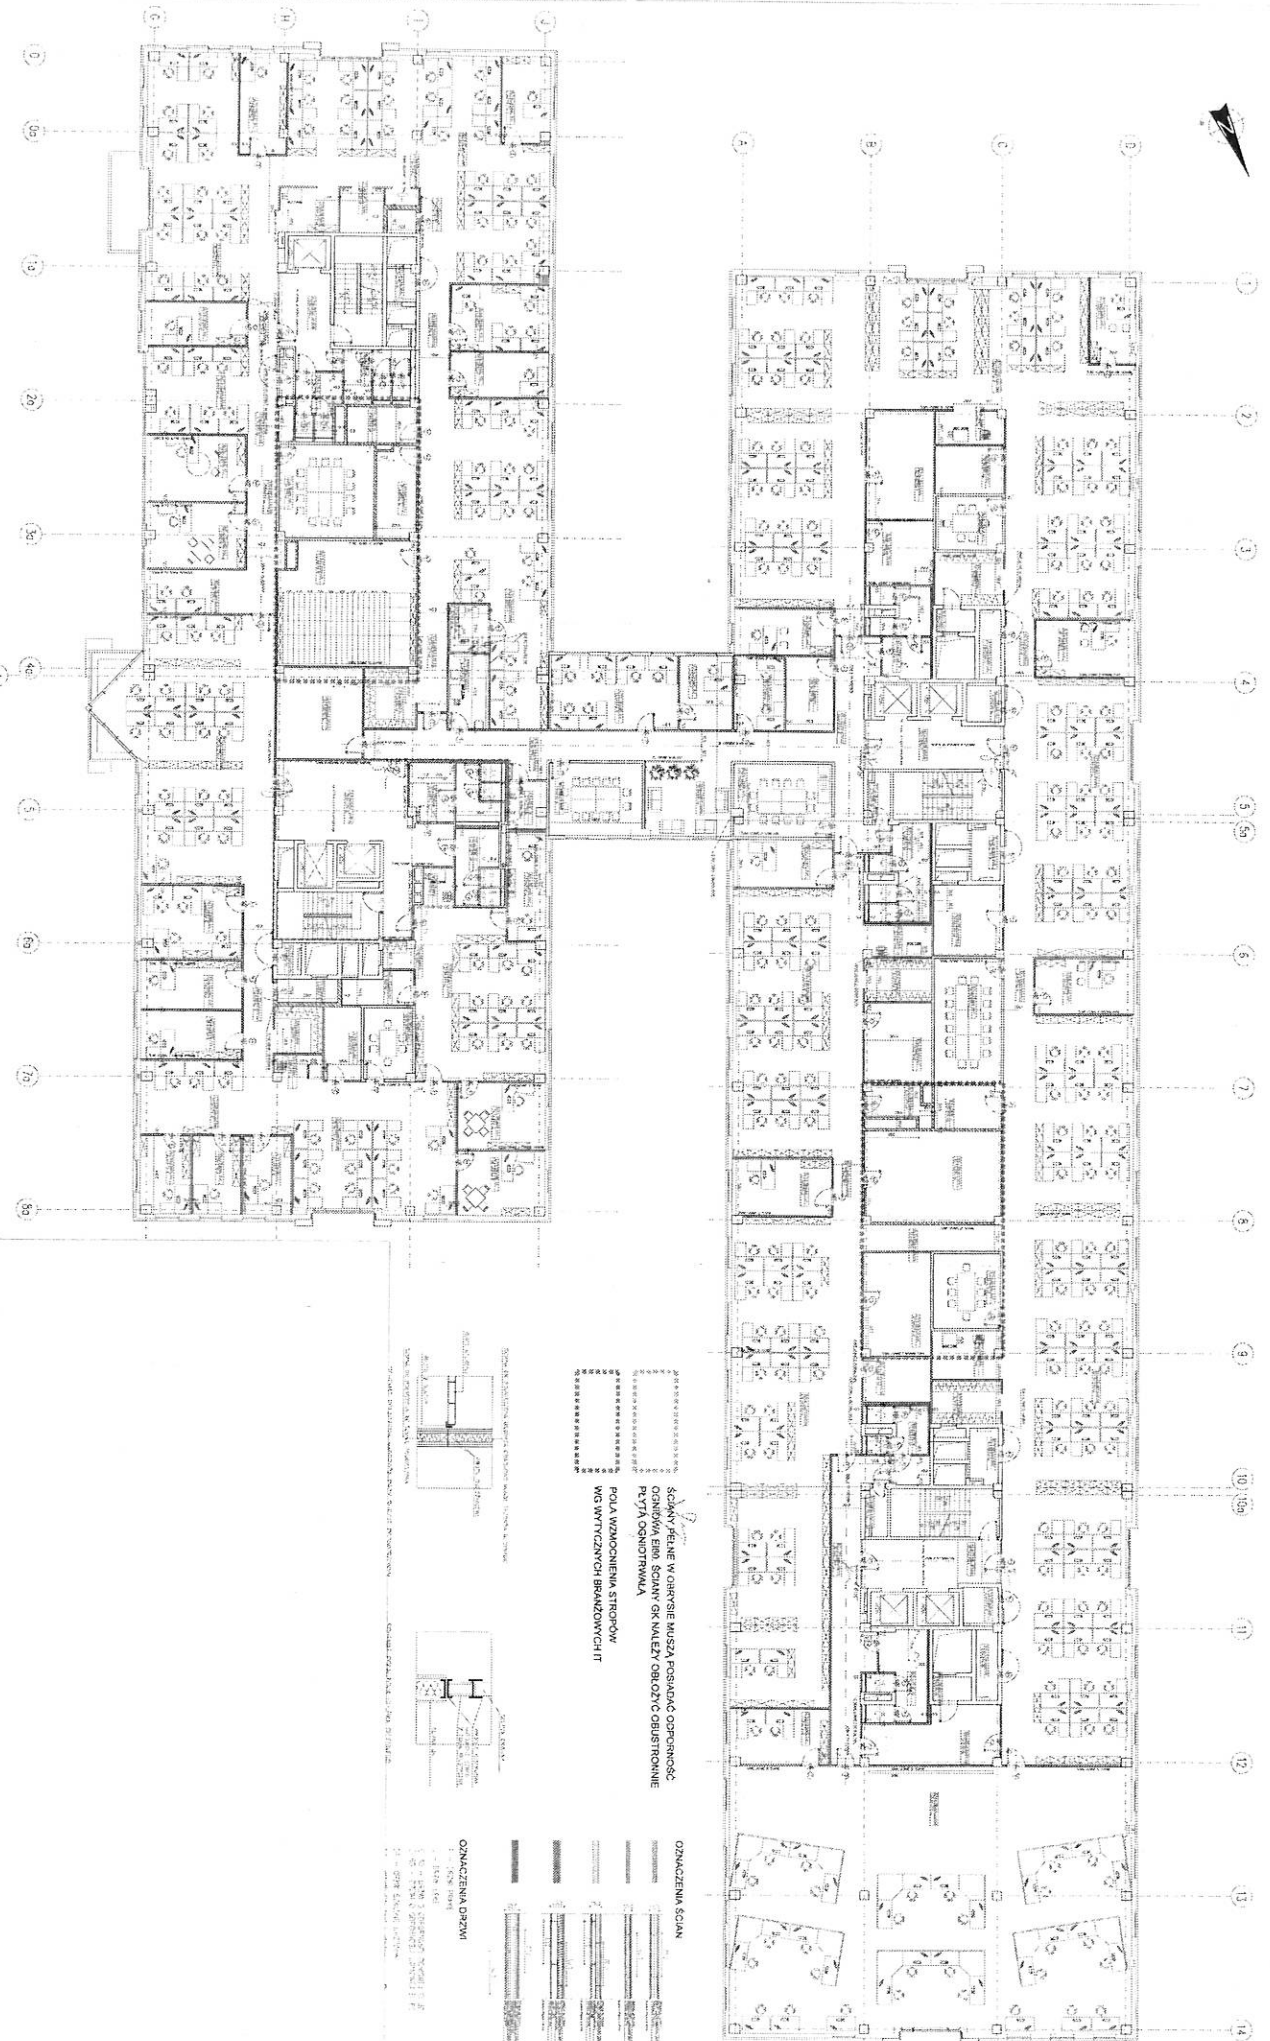

ściany pełne w obrębie muszą posiadać odporność
ogniwa EIM, ściany ok. należy obłożyć obustronnie
płytą ogniotrwałą
POLA WZMOGNIENIA STROPIW
WG WYTYCZNYCH BRANŻOWYCH IT



- OZNACZENIA ŚCIAN**
- 1 - ściana pełna
 - 2 - ściana z oknem
 - 3 - ściana z oknem i balkonem
 - 4 - ściana z oknem i balkonem i balkonem
- OZNACZENIA STROPIW**
- 1 - strop
 - 2 - strop z balkonem
 - 3 - strop z balkonem i balkonem
 - 4 - strop z balkonem i balkonem i balkonem

Formularz cenowy**Przedmiot zamówienia:**

Dane Wykonawcy	
Nazwa Wykonawcy:	
Adres:	
tel./fax:	
Osoba do kontaktów roboczych (e-mail, tel.):	
Data sporządzenia	

Przedmiot zamówienia	Wartość netto	Wartość brutto
Wykonanie inwentaryzacji budowlanej.		
Zaprojektowanie pomieszczeń biurowych zgodnie z wytycznymi Zamawiającego.		