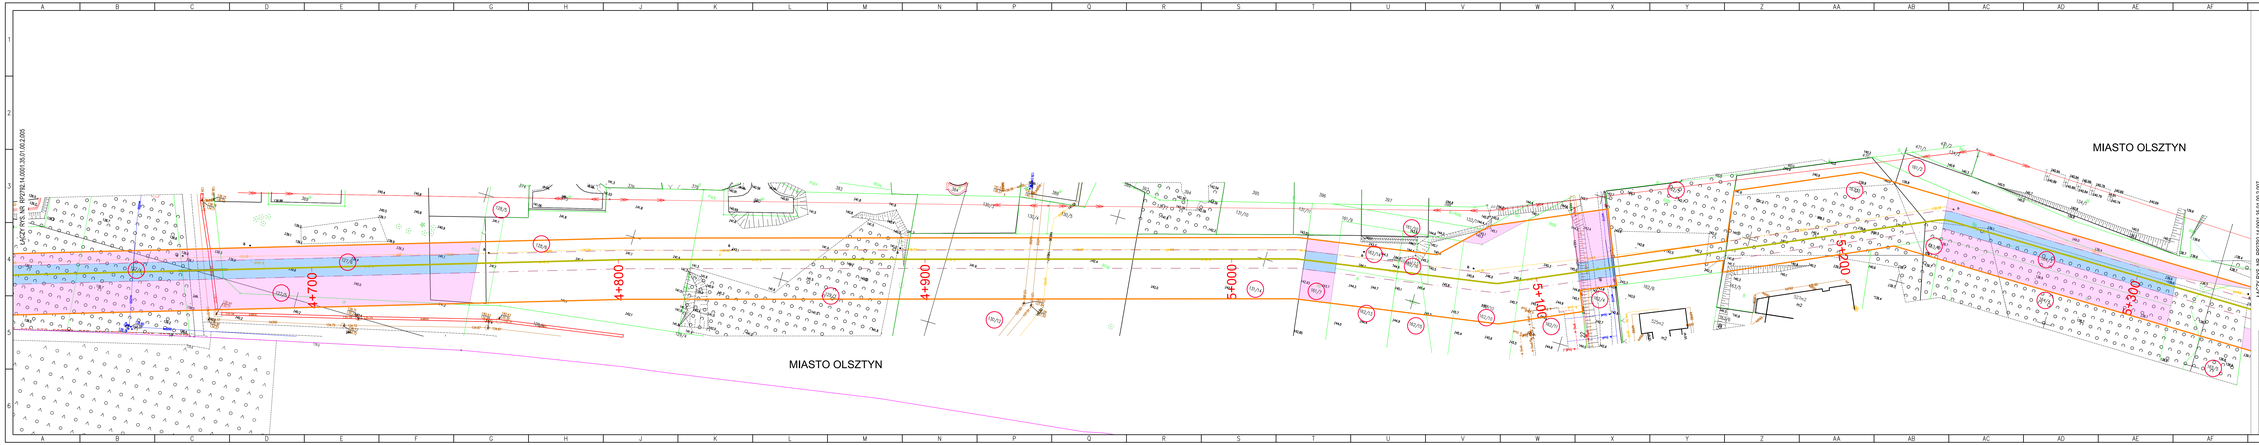


## LEGENDA:

- Granice terenu objętego wnioskiem, zgodnie z art. 6 ust. 1 pkt 1 oraz linia rozgraniczająca teren inwestycji w zakresie terminów, zgodnie z art. 6 ust. 1 pkt 1 pkt a
- Granice obszaru objętego wnioskiem, w stosunku do którego decyzja o ustaleniu lokalizacji inwestycji w zakresie terminów mu wywołać skutek, o którym mowa w art. 24 ust. 1
- Granice obszaru objętego wnioskiem, w stosunku do którego decyzja o ustaleniu lokalizacji inwestycji w zakresie terminów mu wywołać skutek, o którym mowa w art. 24 ust. 1b
- Granice obszaru objętego wnioskiem, w stosunku do którego decyzja o ustaleniu lokalizacji inwestycji w zakresie terminów mu wywołać skutek, o którym mowa w art. 24 ust. 1c na gruntach stanowiących pas drogowy dróg publicznej
- Granice obszaru objętego wnioskiem, w stosunku do którego decyzja o ustaleniu lokalizacji inwestycji w zakresie terminów mu wywołać skutek, o którym mowa w art. 24 ust. 1c na gruntach stanowiących własność Skarbu Państwa pierzchnie modelu
- Przebieg projektowanego gazociągu DN 300
- 0+700 Kilometraż projektowanego gazociągu DN 300
- Granice strefy kontrolowanej dla projektowanego gazociągu – 6,0 m (po 3,0 m na stronę)
- Granice gmin
- (nr.) Numer działki objętej wnioskiem
- Projektowany zjazd tymczasowy do pasa montażowego z drogi publicznej

| | | | | | |
|---|---|---|---|---|---|
| Kierownik zespołu | Paweł Tomaszewicz | Gazociągowa | Uprawnienia w zakresie sieci o gazowej, ciepłowniczej, wodociągowej i kanalizacji bez ograniczeń | DB/0067/15 | |
| Projektant | Adrian Tokarzyk | Gazociągowa | Uprawnienia w zakresie sieci o gazowej, ciepłowniczej, wodociągowej i kanalizacji bez ograniczeń | DB/0067/15 | |
| Sprawdzający | Dariusz Pawlak | | | DB/0067/15 | |
| | Inż. Ł. Rozwadowski | Branża | Specjalność | Nr uprawn. | Podpis |

Nazwa inwestycji:

Gazociąg wysokiego ciśnienia DN 300, MOP 5,5 MPa relacji Bartąg – Wielbąg – etap II i III

PGNIG | GAZOPROJEKT GRUPA PGNIG

SKALA 1:500

Adres inwestycji: województwo warmińsko-mazurskie, powiaty: olsztyński i m. Olsztyn gm. Stawiguda, m. Olsztyn, gm. Purda, gm. Dywity

Obiekt: Gazociąg wysokiego ciśnienia DN 300

Tytuł rysunku: **Określenie granic terenu objętego wnioskiem na mapie zasadniczej**

Wersja: 1
Arkusz: 5/16

Format: – Data: 06.2024 Stadium: D Nr rysunku: RP/792.14.0001.35.01.00.2.006