



ELEWACJA POŁUDNIOWO-WSCHODNIA

arch. Aleksandra Kulbas-Leśniak 59-220 Legnica, ul. Chyły 8 tel. 76/ 854 00 17		A F O R M A PRACOWNIA PROJEKTOWA	
obiekt:	TERMOMODERNIZACJA BUDYNKU UŻYTECZNOŚCI PUBLICZNEJ		
adres inwestycji:	Jawor, ul. Piwna 1 dz. nr 329, obręb 7 Stare Miasto		
projektant:	mgr inż. arch. Aleksandra Kulbas-Leśniak uprawnienia budowlane do projektowania bez ograniczeń w specjalności architektonicznej nr ewid. 12/08/DOIA		
branża:	-	stadium:	inwentaryzacja skala: 1:100
temat rysunku:	ELEWACJA WEJŚCIOWA		
data:	18.04.2019	nr rysunku:	IN01
WSZELKIE PRAWA ZASTRZEŻONE. Kopiowanie i rozpowszechnianie bez zezwolenia jest PRAWNIE ZABRONIONE.			




ELEWACJA PÓŁNOCNO-WSCHODNIA

arch. Aleksandra Kulbas-Leśniak 59-220 Legnica, ul. Chyli 8 tel. 76/ 854 00 17		AFORMA PRACOWNIA PROJEKTOWA	
obiekt:	TERMOMODERNIZACJA BUDYNKU UŻYTECZNOŚCI PUBLICZNEJ		
adres inwestycji:	Jawor, ul. Piwna 1 dz. nr 329, obręb 7 Stare Miasto		
projektant:	mgr inż. arch. Aleksandra Kulbas-Leśniak <small>uprawnienia budowlane do projektowania bez ograniczeń w specjalności architektonicznej nr ewid. 12/08/DOIA</small>		
branża:	-	stadium:	inwentaryzacja skala: 1:100
temat rysunku:	ELEWACJA od ul. Piłsudskiego		
data:	18.04.2019	nr rysunku:	IN02
WSZELKIE PRAWA ZASTRZEŻONE. Kopiowanie i rozpowszechnianie bez zezwolenia jest PRAWNIE ZABRONIONE.			



ELEWACJA PÓŁNOCNO-ZACHODNIA

arch. Aleksandra Kulbas-Leśniak 59-220 Legnica, ul. Chyli 8 tel. 76/ 854 00 17		AFORMA PRACOWNIA PROJEKTOWA	
obiekt:	TERMOMODERNIZACJA BUDYNKU UŻYTECZNOŚCI PUBLICZNEJ		
adres inwestycji:	Jawor, ul. Piwna 1 dz. nr 329, obręb 7 Stare Miasto		
projektant:	mgr inż. arch. Aleksandra Kulbas-Leśniak <small>uprawnienia budowlane do projektowania bez ograniczeń w specjalności architektonicznej nr ewid. 1208/DOIA</small>		
branża:	-	stadium:	inwentaryzacja skala: 1:100
temat rysunku:	ELEWACJA BOCZNA		
data:	18.04.2019	nr rysunku:	IN03
WSZELKIE PRAWA ZASTRZEŻONE. Kopiowanie i rozpowszechnianie bez zezwolenia jest PRAWNIE ZABRONIONE.			

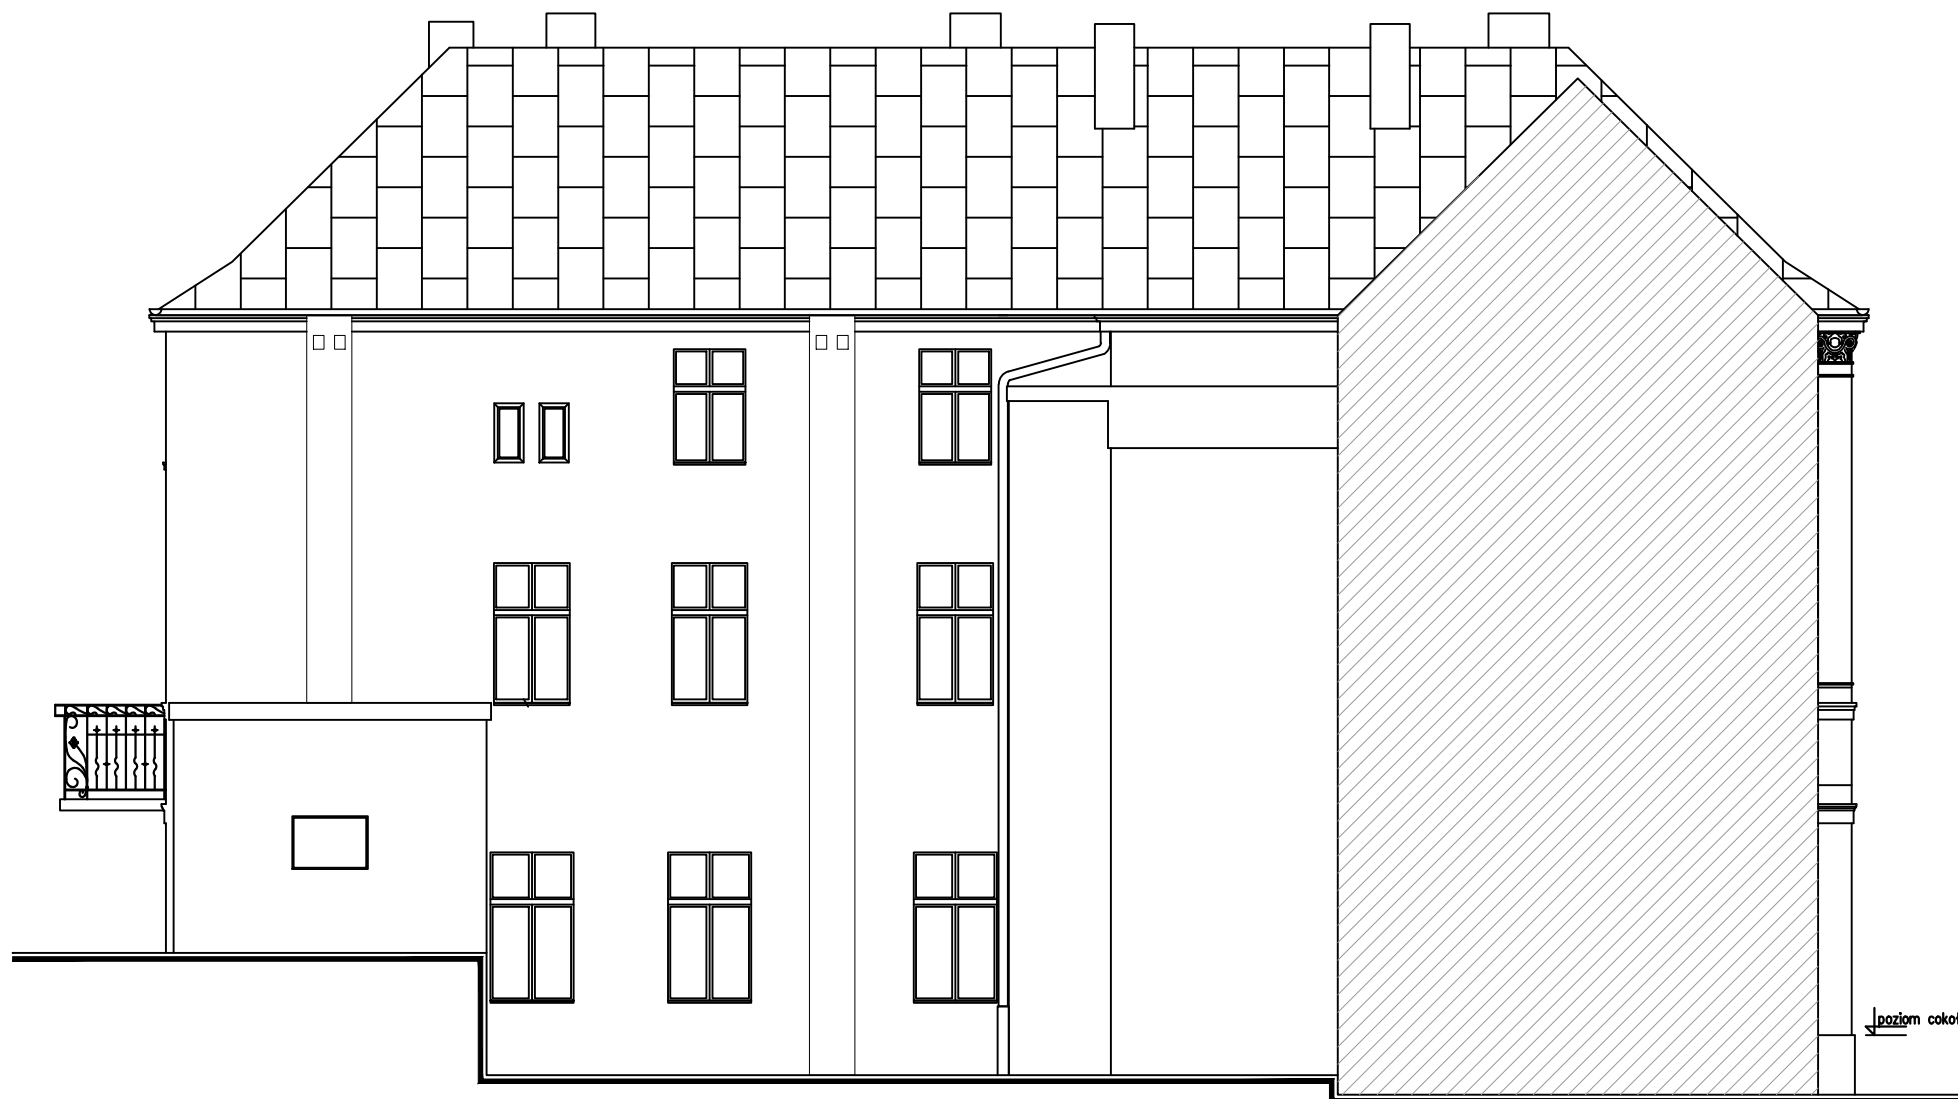

ELEWACJA POŁUDNIOWO-ZACHODNIA

arch. Aleksandra Kulbas-Leśniak 59-220 Legnica, ul. Chyły 8 tel. 76/ 854 00 17		AFORMA PRACOWNIA PROJEKTOWA	
obiekt:	TERMOMODERNIZACJA BUDYNKU UŻYTECZNOŚCI PUBLICZNEJ		
adres inwestycji:	Jawor, ul. Piwna 1 dz. nr 329, obręb 7 Stare Miasto		
projektant:	mgr inż. arch. Aleksandra Kulbas-Leśniak <small>uprawnienia budowlane do projektowania bez ograniczeń w specjalności architektonicznej nr ewid. 12/08/DOIA</small>		
branża:	-	stadium:	inwentaryzacja skala: 1:100
temat rysunku:	ELEWACJA TYLNA od podwórza		
data:	18.04.2019	nr rysunku:	IN04
WSZELKIE PRAWA ZASTRZEŻONE. Kopiowanie i rozpowszechnianie bez zezwolenia jest PRAWNIE ZABRONIONE.			