

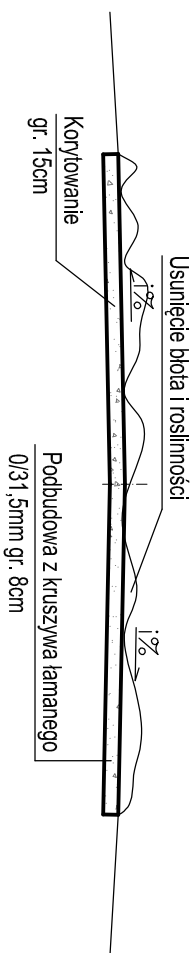
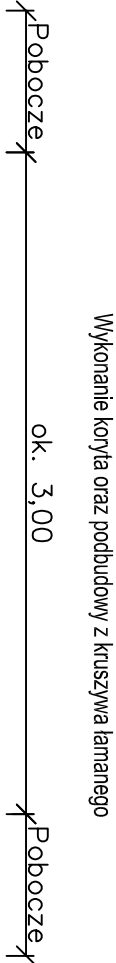
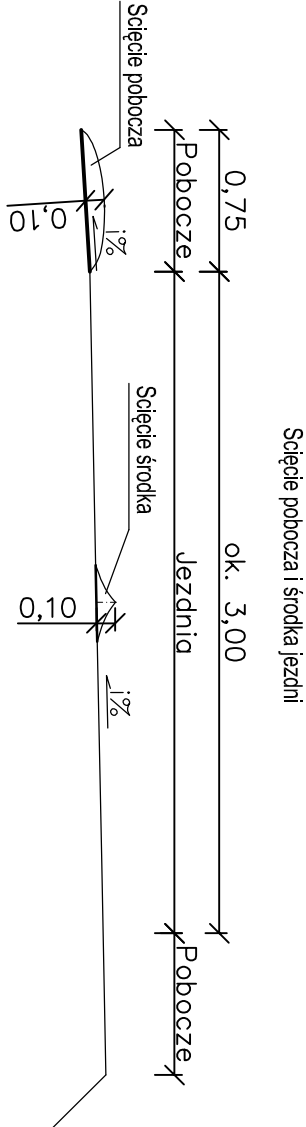
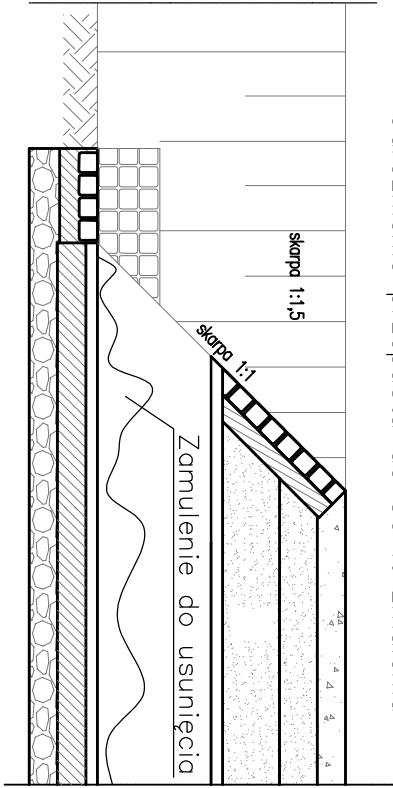
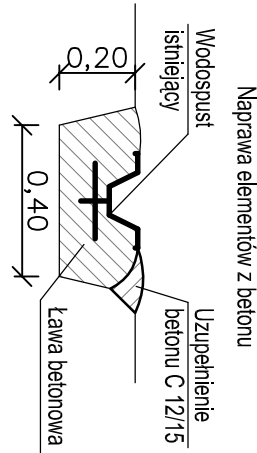
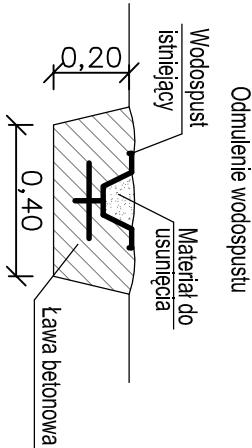



Schematy naprawy drogi leśnej

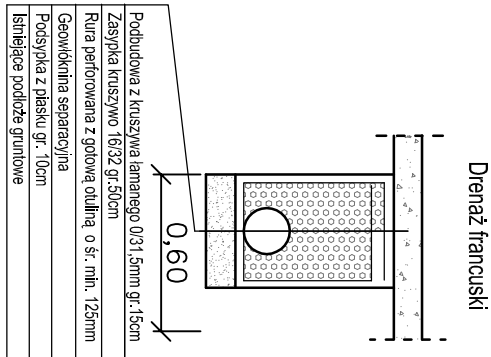

Wykonanie uzupełnienia nawierzchni z kruszywa łamanego

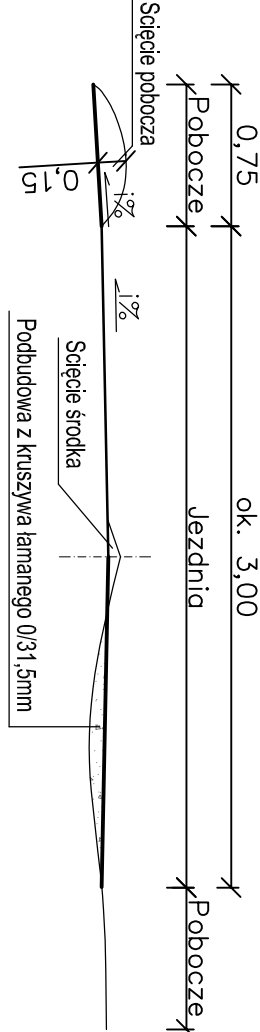

Odbudowa konstrukcji drogi

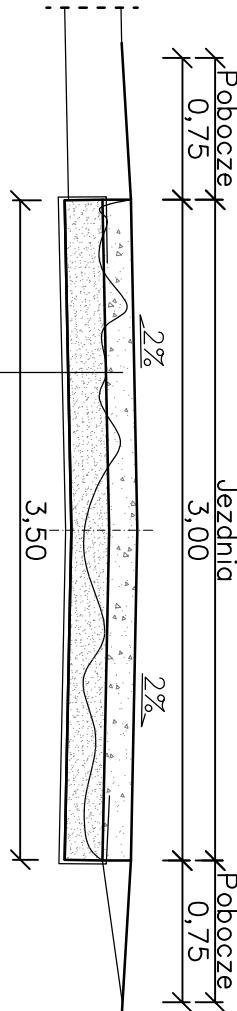


Podbudowa z kruszywa łamanego 0/31,5mm gr. 15cm

Warsiwa ośsączająca gr. 25cm

Geowłóknina separacyjna


Istniejące podłoże gruntowe

Odbudowa umocnienia rowu

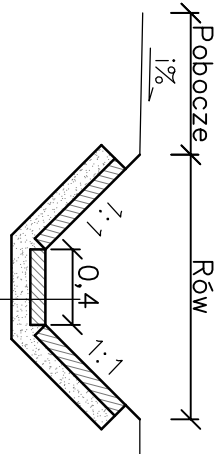

Płyty ażurowe betonowe 40x60cm gr. 8cm

Podsypka cementowo-piaskowa 1:3gr. 10cm

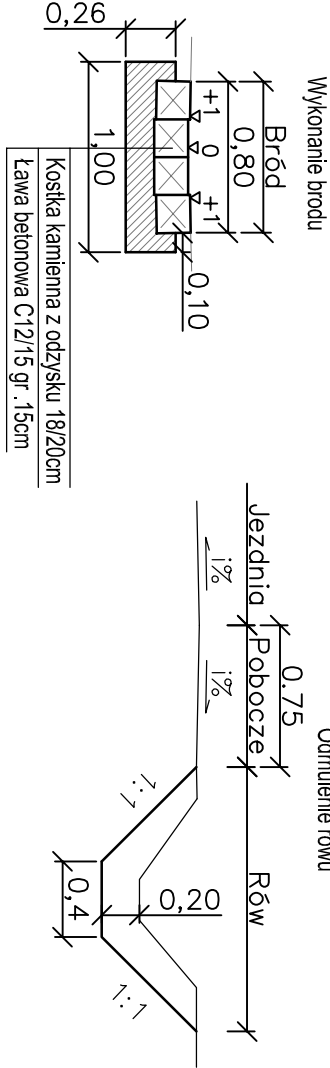

Inwestor:		Nadleśnictwo Henryków, ul. Polna 5, 57-210 Henryków		
Wykonawca		<div><div><div><div></div><div>PBI</div><div>WILCZYŃSKI</div></div><div><div>ul. Wzrosowa 10B/3, 55-080 Smolec, NIP 886-144-91-83</div><div>tel. +48 660 228 225, e-mail: sebastian.pbiwilczynski@wp.pl</div></div></div></div>		
Obiekt budowlany	Remonty i utrzymanie dróg leśnych w granicach administracyjnych Nadleśnictwa Henryków w 2022 roku	Data: 04.2022		
Opracowanie	Drogi	Stadium: Proj. wyk.		
Tytuł rysunku	Przekroje konstrukcyjne	Branża: Drogi		
Stanowisko	Imię i nazwisko - nr uprawnień	Podpis	Skala: 1:50	
Projektant	mgr inż Wilczyński Sebastian - 225/DOŚ/08		Nr rys.: 1	