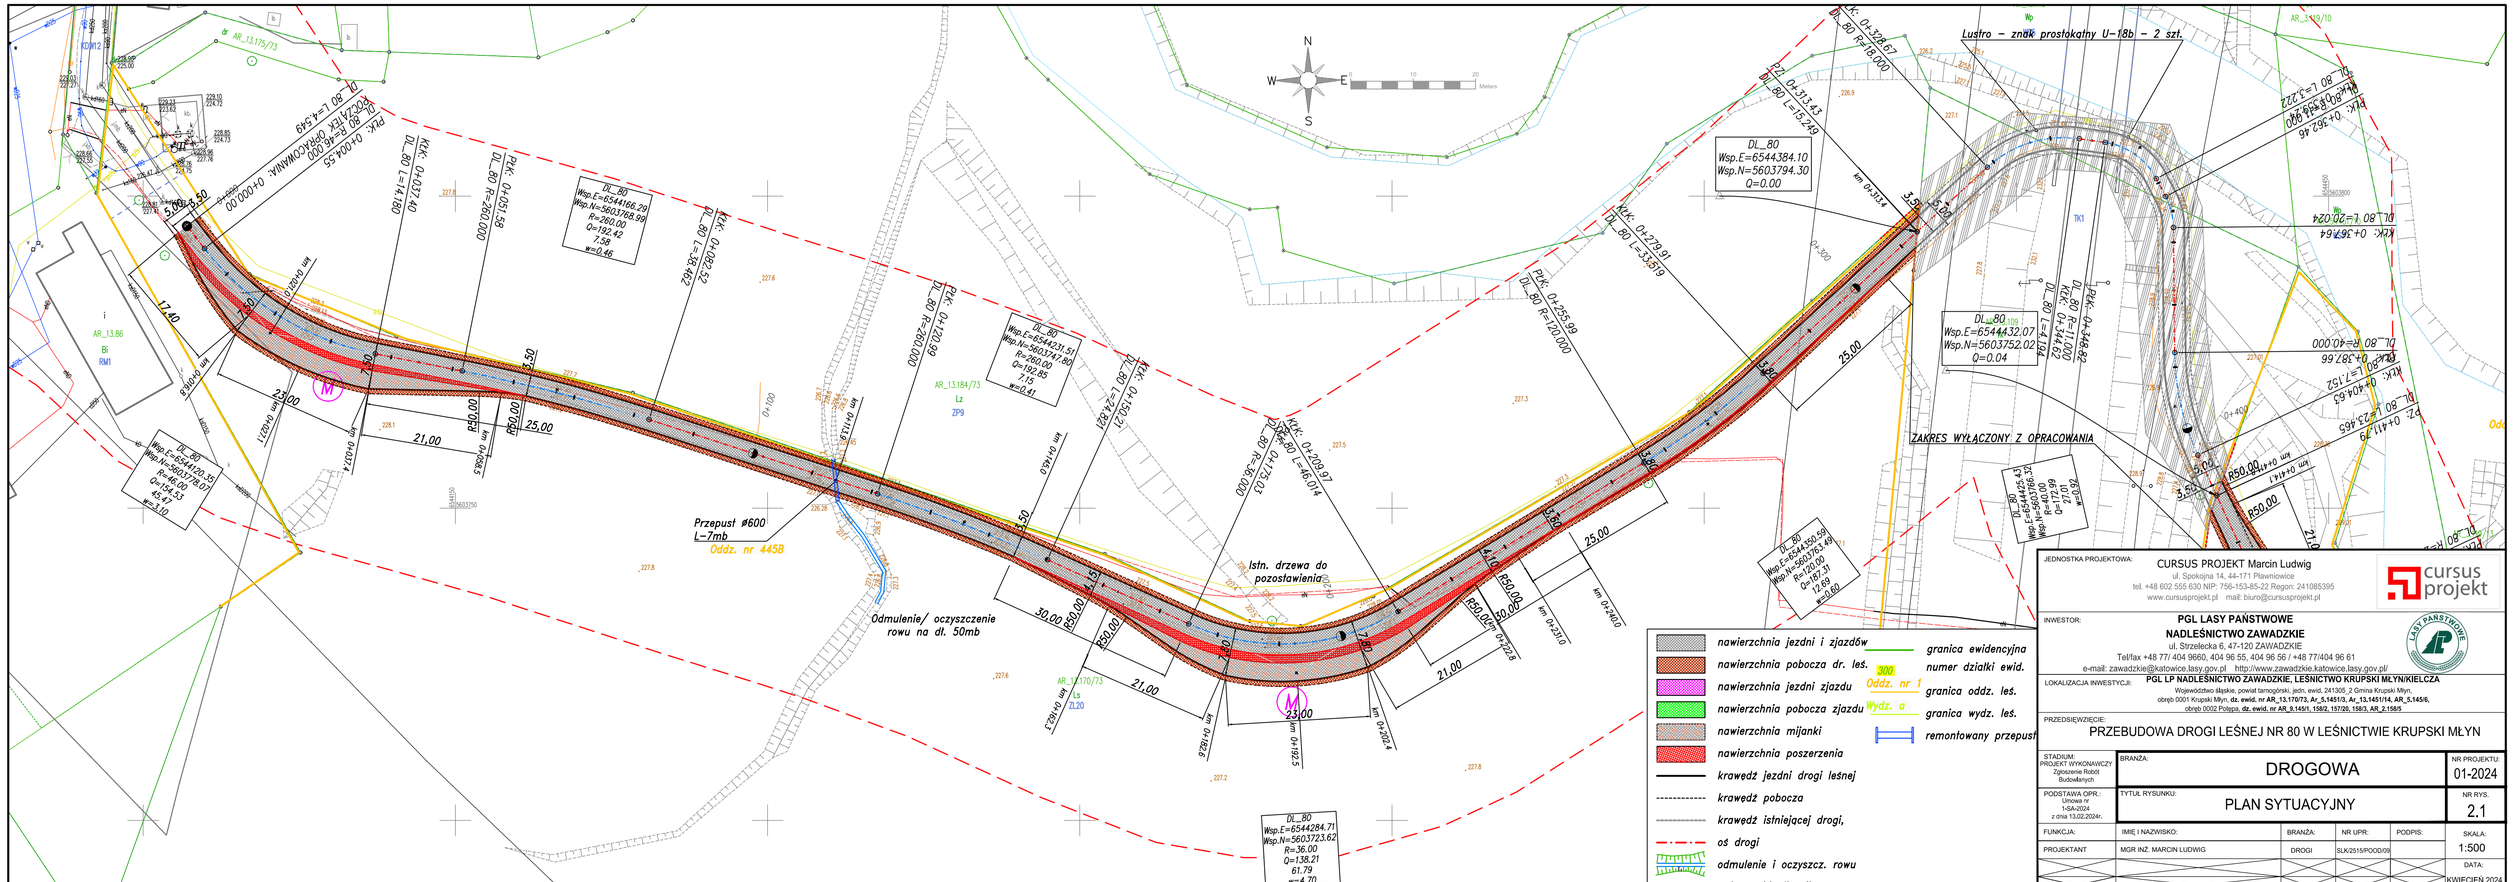

297x825

JEDNOSTKA PROJEKTOWA:
CURSUS PROJEKT Marcin Ludwig
ul. Spokojna 14, 44-171 Pławniowice
tel. +48 602 555 630 NIP: 756-153-85-22 Regon: 241085395
www.cursusprojekt.pl mail: biuro@cursusprojekt.pl

INWESTOR:
PGL LASY PAŃSTWOWE
NADLEŚNICTWO ZAWADZKIE
ul. Strzelecka 6, 47-120 ZAWADZKIE
Tel/fax +48 77/ 404 9660, 404 96 55, 404 96 56 / +48 77/404 96 61
e-mail: zawadzkie@katowice.lasy.gov.pl http://www.zawadzkie.katowice.lasy.gov.pl/

LOKALIZACJA INWESTYCJI: **PGL LP NADLEŚNICTWO ZAWADZKIE, LEŚNICTWO KRUPSKI MŁYN/KIELCZA**
Województwo śląskie, powiat tarnogórski, jedn. ewid. 241305_2 Gmina Krupski Młyn,
obręb 0001 Krupski Młyn, **dz. ewid. nr AR_13.170/73, Ar_5.145/13, Ar_13.145/114, AR_5.145/6,**
obręb 0002 Potępa, **dz. ewid. nr AR_9.145/1, 158/2, 157/20, 158/3, AR_2.158/5**

PRZEDSIĘWZIĘCIE:
PRZEBUDOWA DROGI LEŚNEJ NR 80 W LEŚNICTWIE KRUPSKI MŁYN

STADIUM: PROJEKT WYKONAWCZY Zgłoszenie Robót Budowlanych	BRANŻA: DROGOWA		NR PROJEKTU: 01-2024
PODSTAWA OPR.: Umowa nr 1-SA-2024 z dnia 13.02.2024r.	TYTUŁ RYSUNKU: PLAN SYTUACYJNY		NR RYS. 2.1

FUNKCJA:	IMIĘ I NAZWISKO:	BRANŻA:	NR UPR:	PODPIS:	SKALA:
PROJEKTANT	MGR INŻ. MARCIN LUDWIG	DROGI	SLK/2515/POOD/09		1:500
					DATA: KWIECIEŃ 2024