


8- szafki wiszące (110) drzwi podnoszone(lamane)




9- szafki wiszące (90) drzwi podnoszone(lamane)

8- szafki wiszące (110) drzwi podnoszone(lamane)

- widok ściany A-B

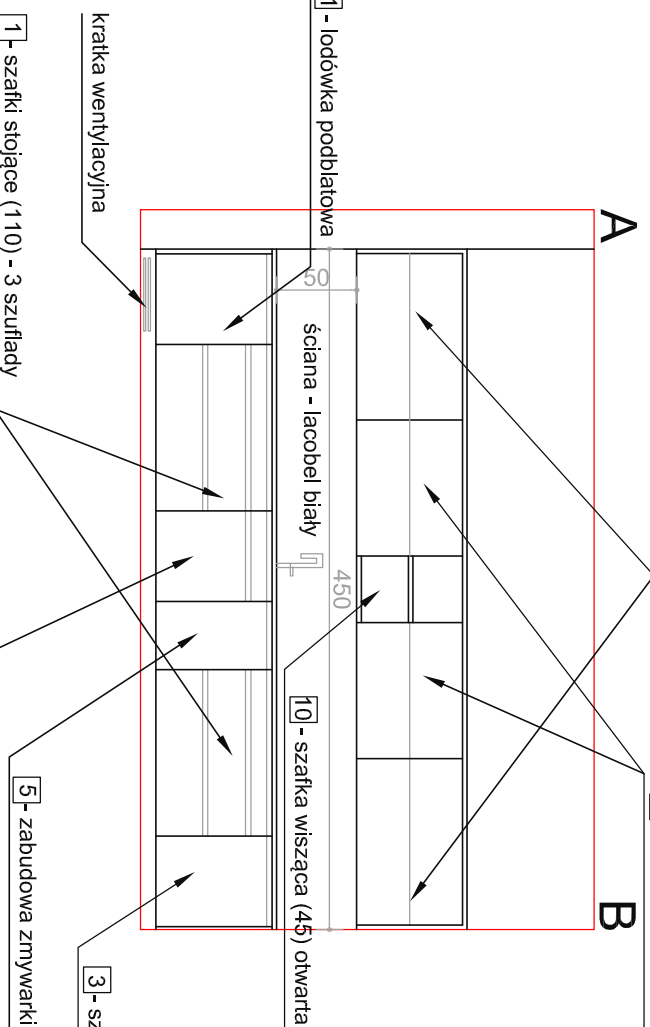

- widok ściany A-B

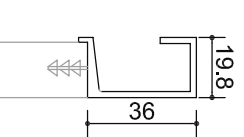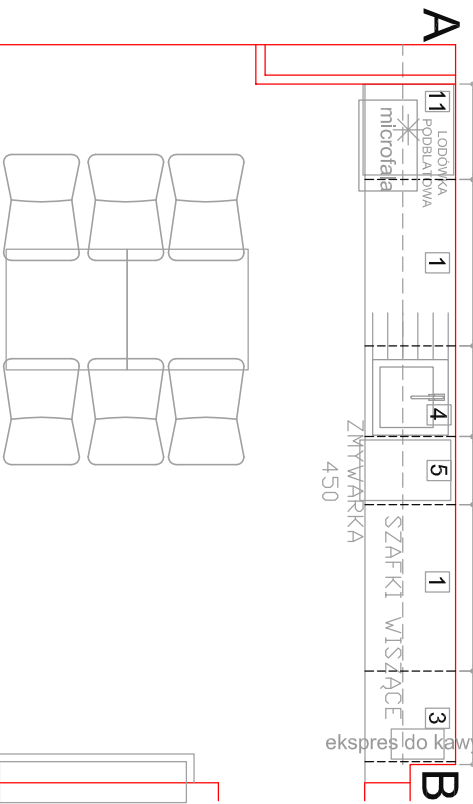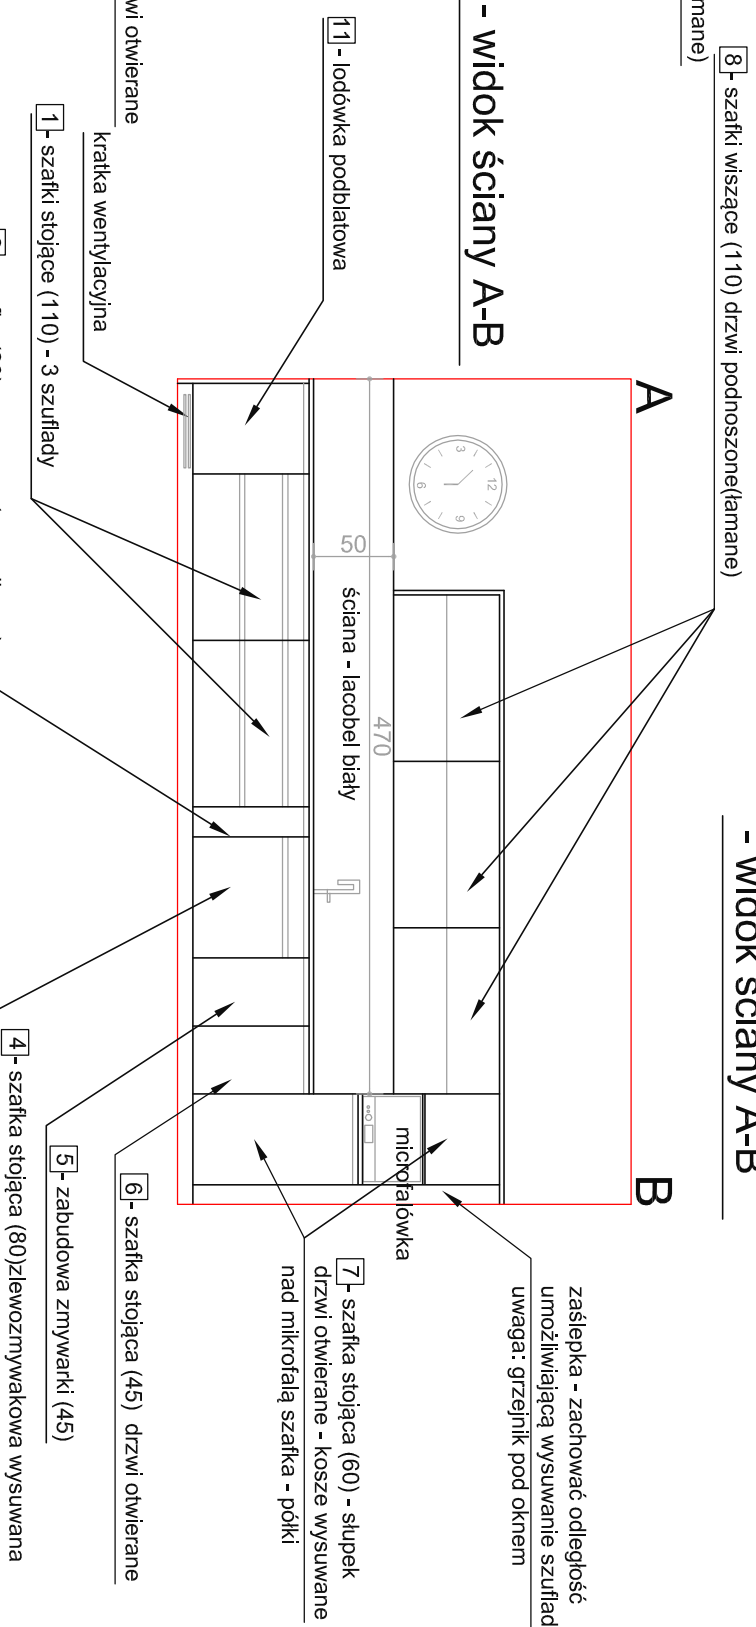

SZCZEGÓŁ UCHWYTU DO SZAFEK
wymiarzy w mm

RZUT ANEKSU KUCHENNEGO - pom. nr 105K

ZESTAWIENIE SZAFEK KUCHENNYCH

L.P.	NR	RODZAJ SZAFKI	WYMIARY (w mm)			MATERIAŁ		LICOŚĆ	WNĘTRZE
			S	H	G	FRONT	KORPUS		
1	1	szafka stojąca, 3 szuflady uchwyty aluminium naturalne mat	1100	860	520			4	szuflady, 3 poziomy
2	2	szafka stojąca, wysuwana (typ cargo (system SLIM)) uchwyty aluminium naturalne mat	200	860	520			1	wieszak na ręczniki półka na środki czystości
3	3	szafka stojąca, drzwi rozwierane	600	860	520			1	1 półka
4	4	szafka stojąca, zabudowa pod zlewozmywak wysuwana, uchwyty aluminium naturalne mat	800	860	500			1	górna szuflada profilowana dolna szuflada - segregacja
4a	4a	szafka stojąca, zabudowa pod zlewozmywak wysuwana, uchwyty aluminium naturalne mat	600	860	500			1	górna szuflada profilowana dolna szuflada - segregacja
5	5	szafka stojąca, zabudowa zmywarki uchwyty aluminium naturalne mat	450	860	520			2	-
6	6	szafka stojąca, drzwi rozwierane	450	860	520			1	1 półka
7	7	szafka stojąca drzwi otwierane na prawo - kosze Arena Style Fmy Peka	600	2200	520			1	4 wysuwane kosze 1 półka, część górna
8	8	szafka wisząca, 1 drzwiczki podnoszone, uchwyty aluminium naturalne mat	1100	700	320			5	1 półka
9	9	szafka wisząca, 1 drzwiczki podnoszone, uchwyty aluminium naturalne mat	900	700	320			2	1 półka
10	10	szafka wisząca, otwarta	450	700	320			1	1 półka, część otwarta
11	11	szafka stojąca, zabudowa lodówki	600	850	320			2	-

ANEKS KUCHENNY

RZUT ANEKSU KUCHENNEGO - pom. nr 116K*

WYPOSAŻENIE

- ZLEWOZMYWAK JEDNOKOMOROWY 80cm ZE STALI NIERDZEWNEJ
- MIKROFALÓWKA do zabudowy H=38cm np. BOSCH (otwieranie w lewo)
- CHŁODZIARKO - ZAMRAŻARKA do zabudowy H=90cm np. BOSCH
- ZMYWARKA szer. 45cm
- EKSPRES DO KAWY

- PRZYJĘTO FRONTY SZAFEK Z PŁYTY LAKIEROWANEJ CAR-LACK W KOLORZE SZARYM, PROSTE
- PRZYJĘTO BLATY Z PŁYTY LAMINOWANEJ gr. 38mm W KOLORZE DĘBU
- UCHWYTY DO SZAFEK - t-ma REJS - UCHWYT MEBLOWY RKW-7 aluminium C-0 LISTWA TYPU SZTANGA, montaż poprzez zamocowanie uchwyty w krawędzi frontu
- SZUFLADY - ZAMYKANIE Z HAMULCEM BLUMOTION - WYSUW PEŁNY 100% W SZAFKACH - 1 SZUFLADA H=14cm, DWIE SZUFLADYH= 28cm
- PAS MIĘDZY SZAFKAMI - PŁYTA LACOBEL BIAŁY COKOLY - PŁYTA JAK SZAFKI

PATIO - PRACOWNIA PROJEKTOWA 71-250 BEZRZECZE ul. RAJSKA 1 tel. 693 226 079 mm.adamczyk@op.pl

INWESTOR:
KOMENDA POWIATOWA
PANSTWOWEJ STRAZY POZARNEJ
72-300 GRZYFICE ul. 3 Maja 25

Projektant:
mgr inż. arch. MARIA GROCHOWSKA 32/SZ/92

Skala:
1:50
N-r/s.
5

05. 2019