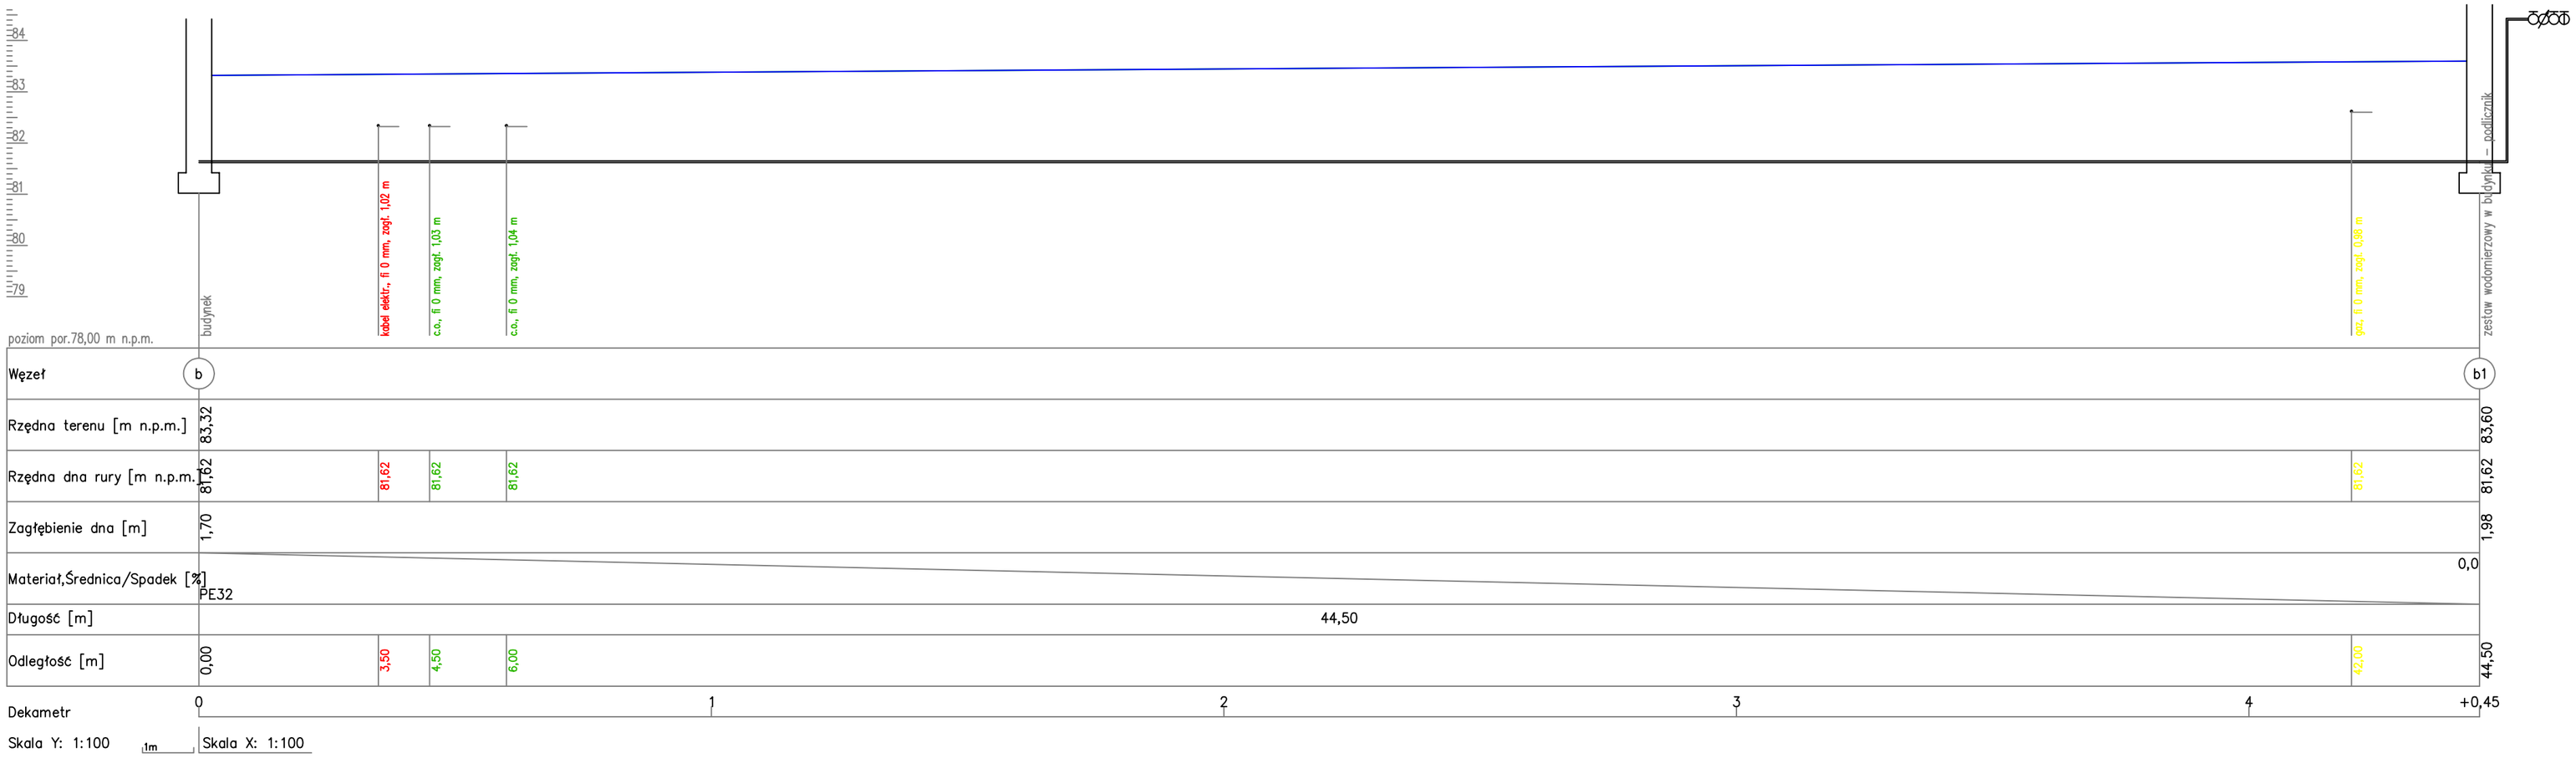

S.J. PROJEKT SYLWIA JASKULSKA-PALUSZYŃSKA 06-400 Kargoszyn ul.Kargoszyńska 31 tel.501 194 915			
Budowa budynku gospodarczo - garażowego ul. Bartodziejska 50 działka nr 629/11, obreb 142404_4.0029, 06-100 Pułtusk			
Tytuł rysunku: PROFIL INSTALACJI GAZOWEJ ZEWNĘTRZNEJ		Rys. nr: 9	Skala: 1:100
Autor: mgr inż. Sylwia Jaskulska-Paluszyńska MAZ/0528/PWOS/10	Podpis:	Branża: SANITARNA	Data: Grudzień 2019r.