

**ROBOTY BUDOWLANE ROZBIÓRKOWE POM. NR 7.1, 7.2**

- POMIESZCZENIE 7.1, 7.2**
- a) demontaż mebli
  - b) demontaż istniejącej wykładziny PVC
  - c) wykonanie warstwy samopoziomującej
  - d) montaż wykładziny PVC wraz z listwami przypodłogowymi
  - e) wyburzenie ścian działowych oraz demontaż drzwi
  - f) demontaż gniazd, włączników elektrycznych i lamp oświetleniowych
  - g) demontaż opraw elektrycznych
  - h) wykonanie tynków na ścianach
  - i) gruntowanie ścian wraz z malowaniem 2x
  - f) montaż gniazd, włączników elektrycznych i lamp LED

- POMIESZCZENIE 7.3**
- a) demontaż armatury łazienkowej
  - b) demontaż istniejących płytek ceramicznych podłogowych
  - c) demontaż istniejących płytek ceramicznych ściennych
  - d) wykonanie warstwy samopoziomującej
  - e) montaż wykładziny PCV
  - f) wykonanie tynków na ścianach
  - g) gruntowanie ścian wraz z malowaniem 2x


- POMIESZCZENIE 8.1 i 8.2**
- a) demontaż armatury łazienkowej
  - b) demontaż włączników, gniazd, lamp oświetleniowych, went. mechanicznej
  - c) demontaż istniejących płytek
  - d) wyburzenie istniejących ścian oraz demontaż drzwi
  - e) zabudowa pod instalacje sanitarne
  - f) wykonanie nowej okładziny z płytek ceramicznych (ściany i podłogi)
  - g) zamurowanie otworu drzwiowego wraz z jego otynkowaniem
  - h) biały montaż instalacje sanitarne
  - i) montaż włączników, gniazd, oświetlenia LED, went. mechanicznej
  - j) gruntowanie ścian wraz z malowaniem 2x

POWŁOKI MALARSKIE WYKONAĆ FARBĄ CERAMICZNYMI

**ZESTAWIENIE POWIESZCZNI NR 7.1, 7.2, 7.3, 8.1**

nazwa	ist. posadzki	nowe posadzki	pow. użytko	pow. podłogi
7.1 korytarz/przedsiónek	PCV	PCV	3.15m <sup>2</sup>	3.15m <sup>2</sup>
7.2 szatnia	PCV	PCV	6.74m <sup>2</sup>	6.74m <sup>2</sup>
7.3 WC/łazienka	płytki cer.	PCV	3.47m <sup>2</sup>	3.47m <sup>2</sup>
8.1 łazienka	płytki cer.	płytki cer.	4.02m <sup>2</sup>	4.02m <sup>2</sup>
8.2 WC	płytki cer.	płytki cer.	1.65m <sup>2</sup>	1.65m <sup>2</sup>
			19.03m <sup>2</sup>	19.03m <sup>2</sup>

- LEGENDA:**
- MONTAŻ WYKŁADZINY PCV WRAZ Z LISTWAMI
  - MONTAŻ PŁYTEK CERAMICZNYCH NA ŚCIANACH I PODŁOGACH

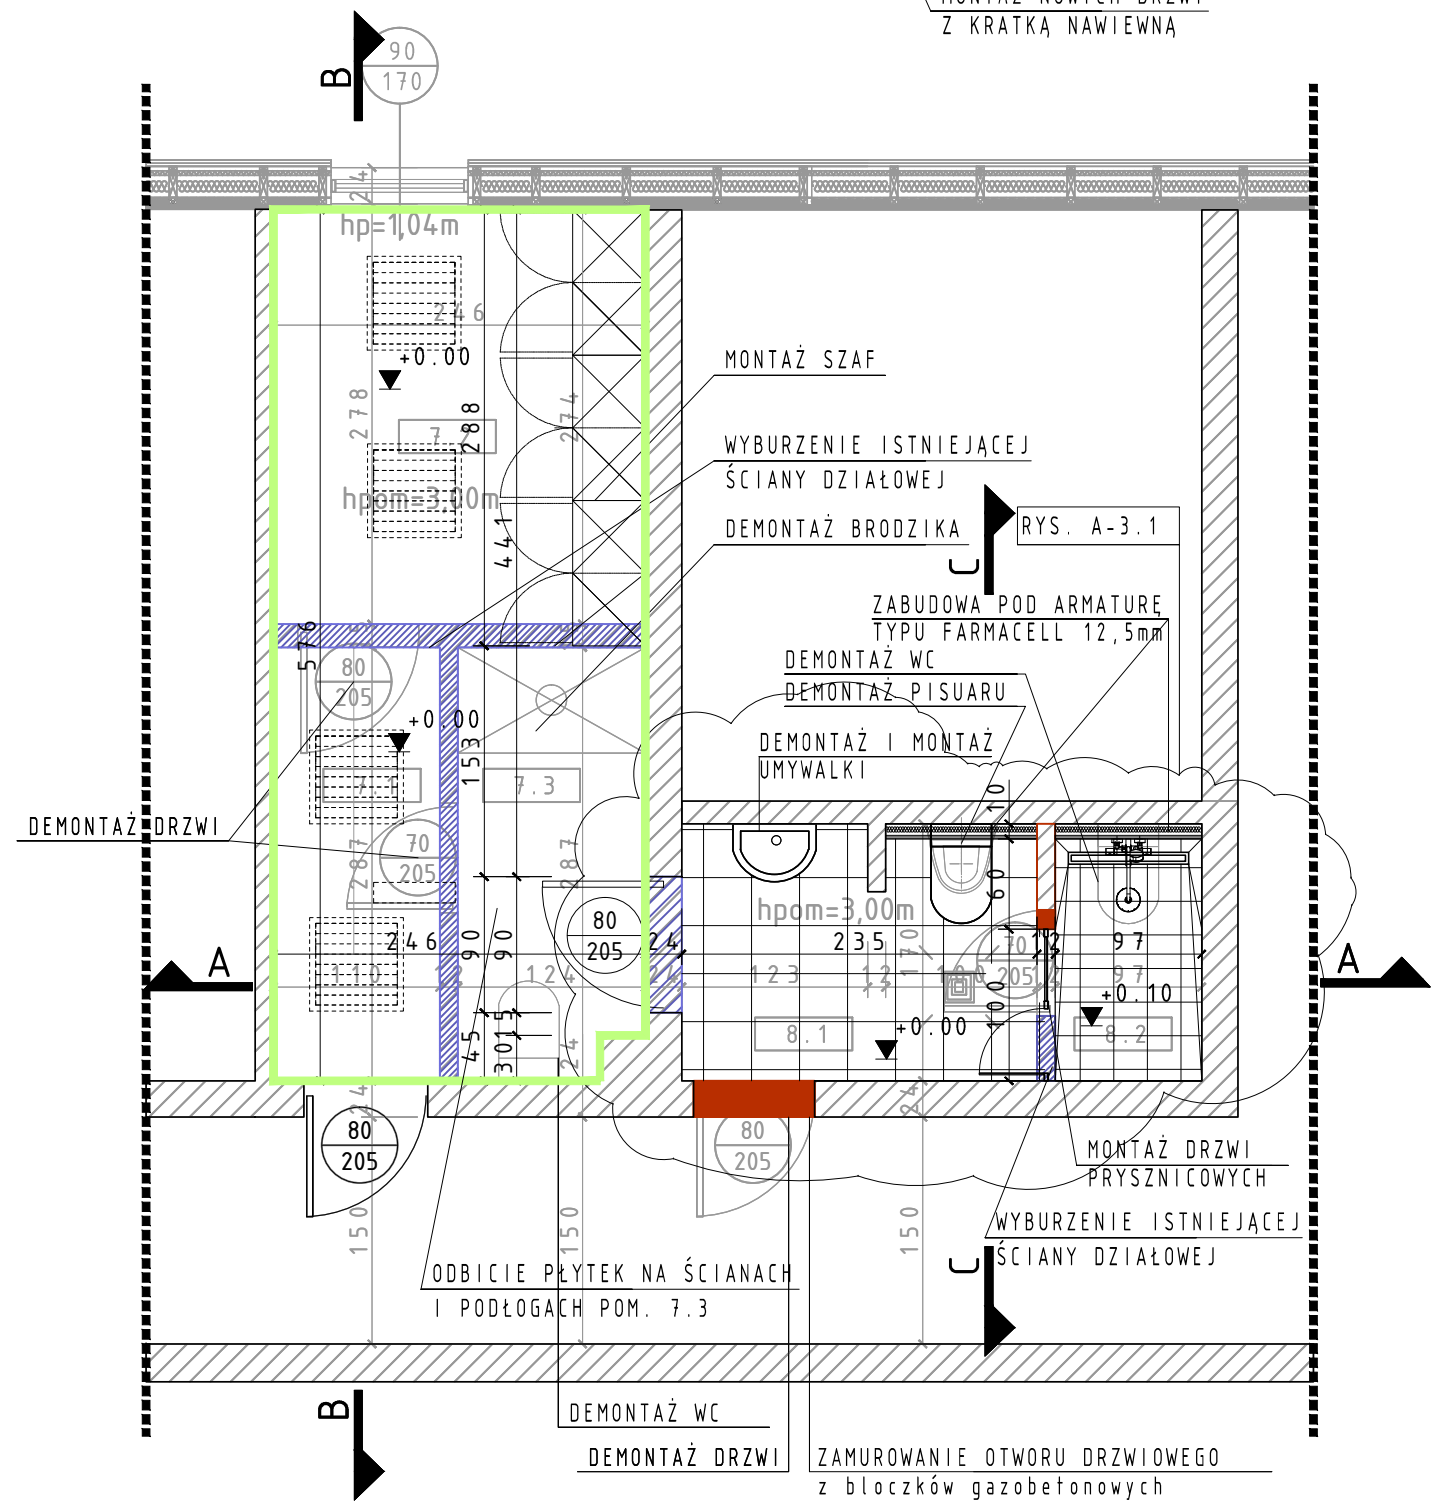

- ISTNIEJĄCE OPRAWY OŚWIETLENIOWE
- WYBURZENIE ŚCIAN DZIAŁOWYCH
- ŚCIANA G-K

NINIEJSZY RYSUNEK ZOSTAŁ SKOORDYNOWANY MIĘDZYBRANŻOWO

NUMER	TREŚĆ MODYFIKACJI	FAZA	DATA

**INWESTOR**  
**Leśny Bank Genów Kostrzyca**  
 ul. Miłków 300  
 58-535 Miłków

**PROJEKT**  
**PROJEKT REMONTU POMIESZCZEŃ ŁAZIENEK, STOŁÓWKI ORAZ SZATNI W LEŚNYM BANKU GENÓW W KOSTRZYCY**

**FAZA**  
 PROJEKT BUDOWLANY  
 PROJEKTANT

**USŁUGI PROJEKTOWE**  
 ul. Wojska Polskiego 2, 55-100 Trzebnica

**BRANŻA**  
 ARCHITEKTURA

**PROJEKTANT**  
 mgr inż. Renata Sielicka  
 nr upr. 275/91/UW w specjalności architektonicznej bezograniczeń

**TREŚĆ RYSUNKU**  
**RZUT POMIESZCZENIA NUMER 7.1, 7.2, 7.3, 8.1 I PRZEKROJE A-A, B-B**

NR MODYFIKACJI	DATA	SKALA
01	27.10.2021	1:50

NR RYSUNKU  
**A.1**