




BALUSTRADA - schody wejściowe główne
1 szt.

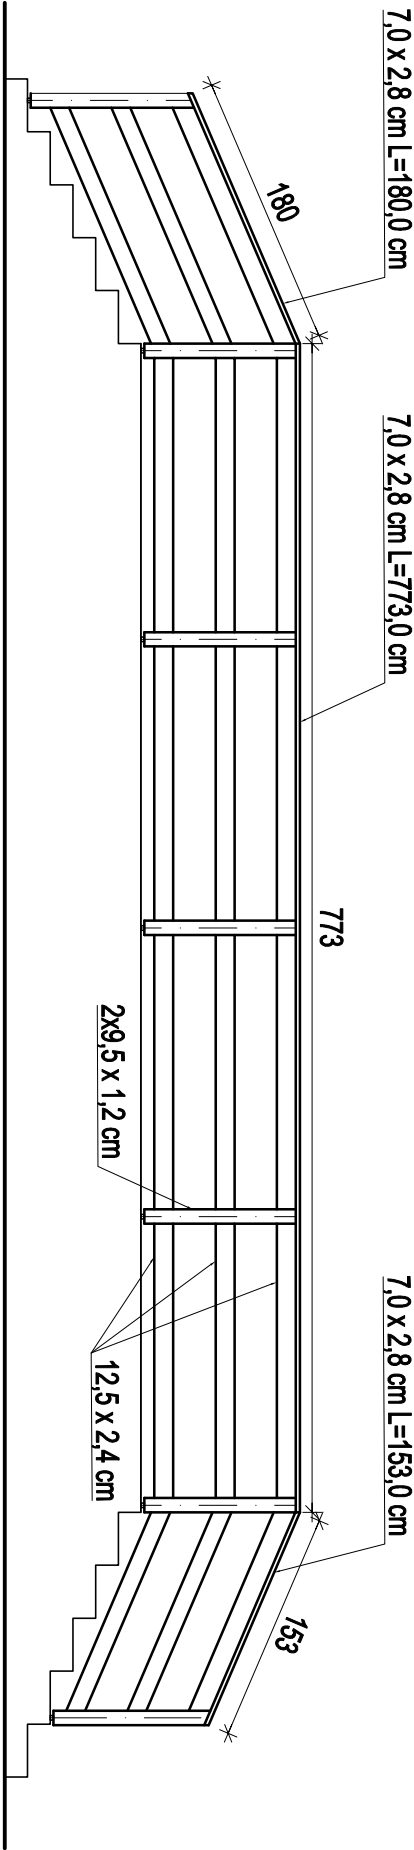


BALUSTRADA - schody wejściowe tyłne
1 szt.

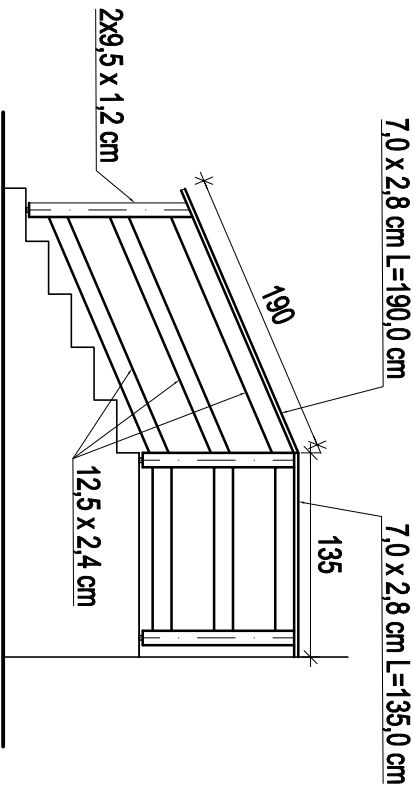

BALUSTRADA - balkon o szerokości 220 cm
3 szt.

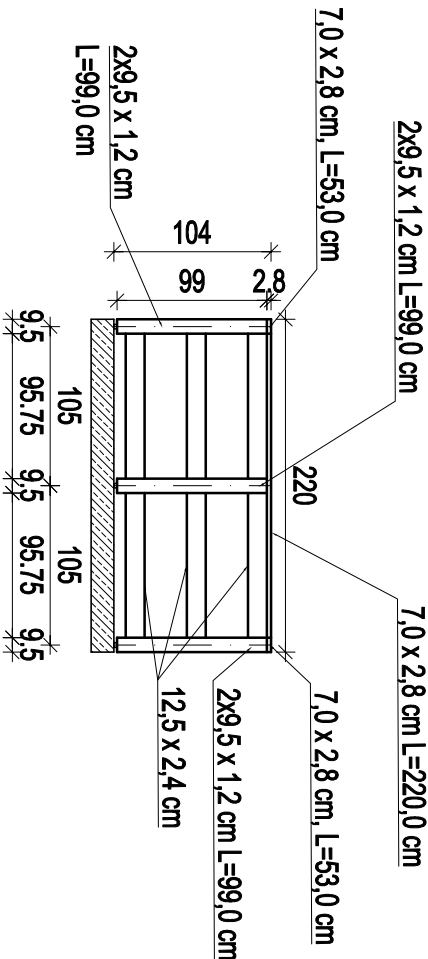

BALUSTRADA - balkon o szerokości 190 cm
1 szt.

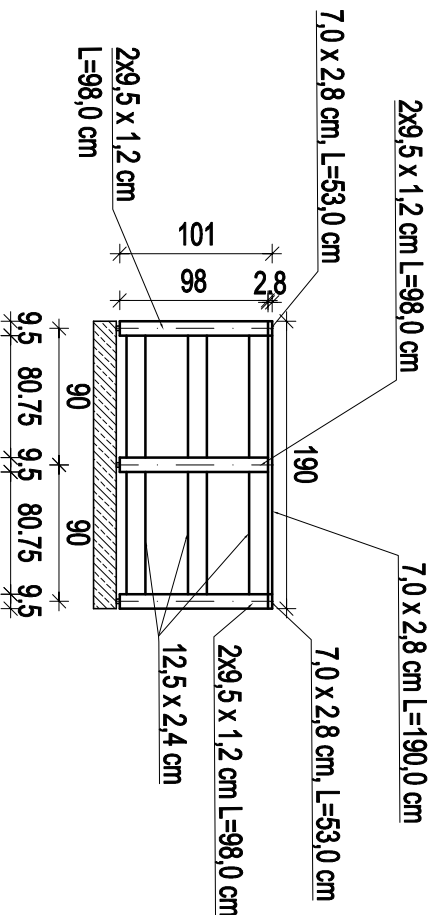

BALUSTRADA - balkon o szerokości 128 cm
1 szt.

