


Załącznik nr 1 szkic przebiegu drogi
w L. D browa

Stan na: 21-08-2024
Skala 1:7500

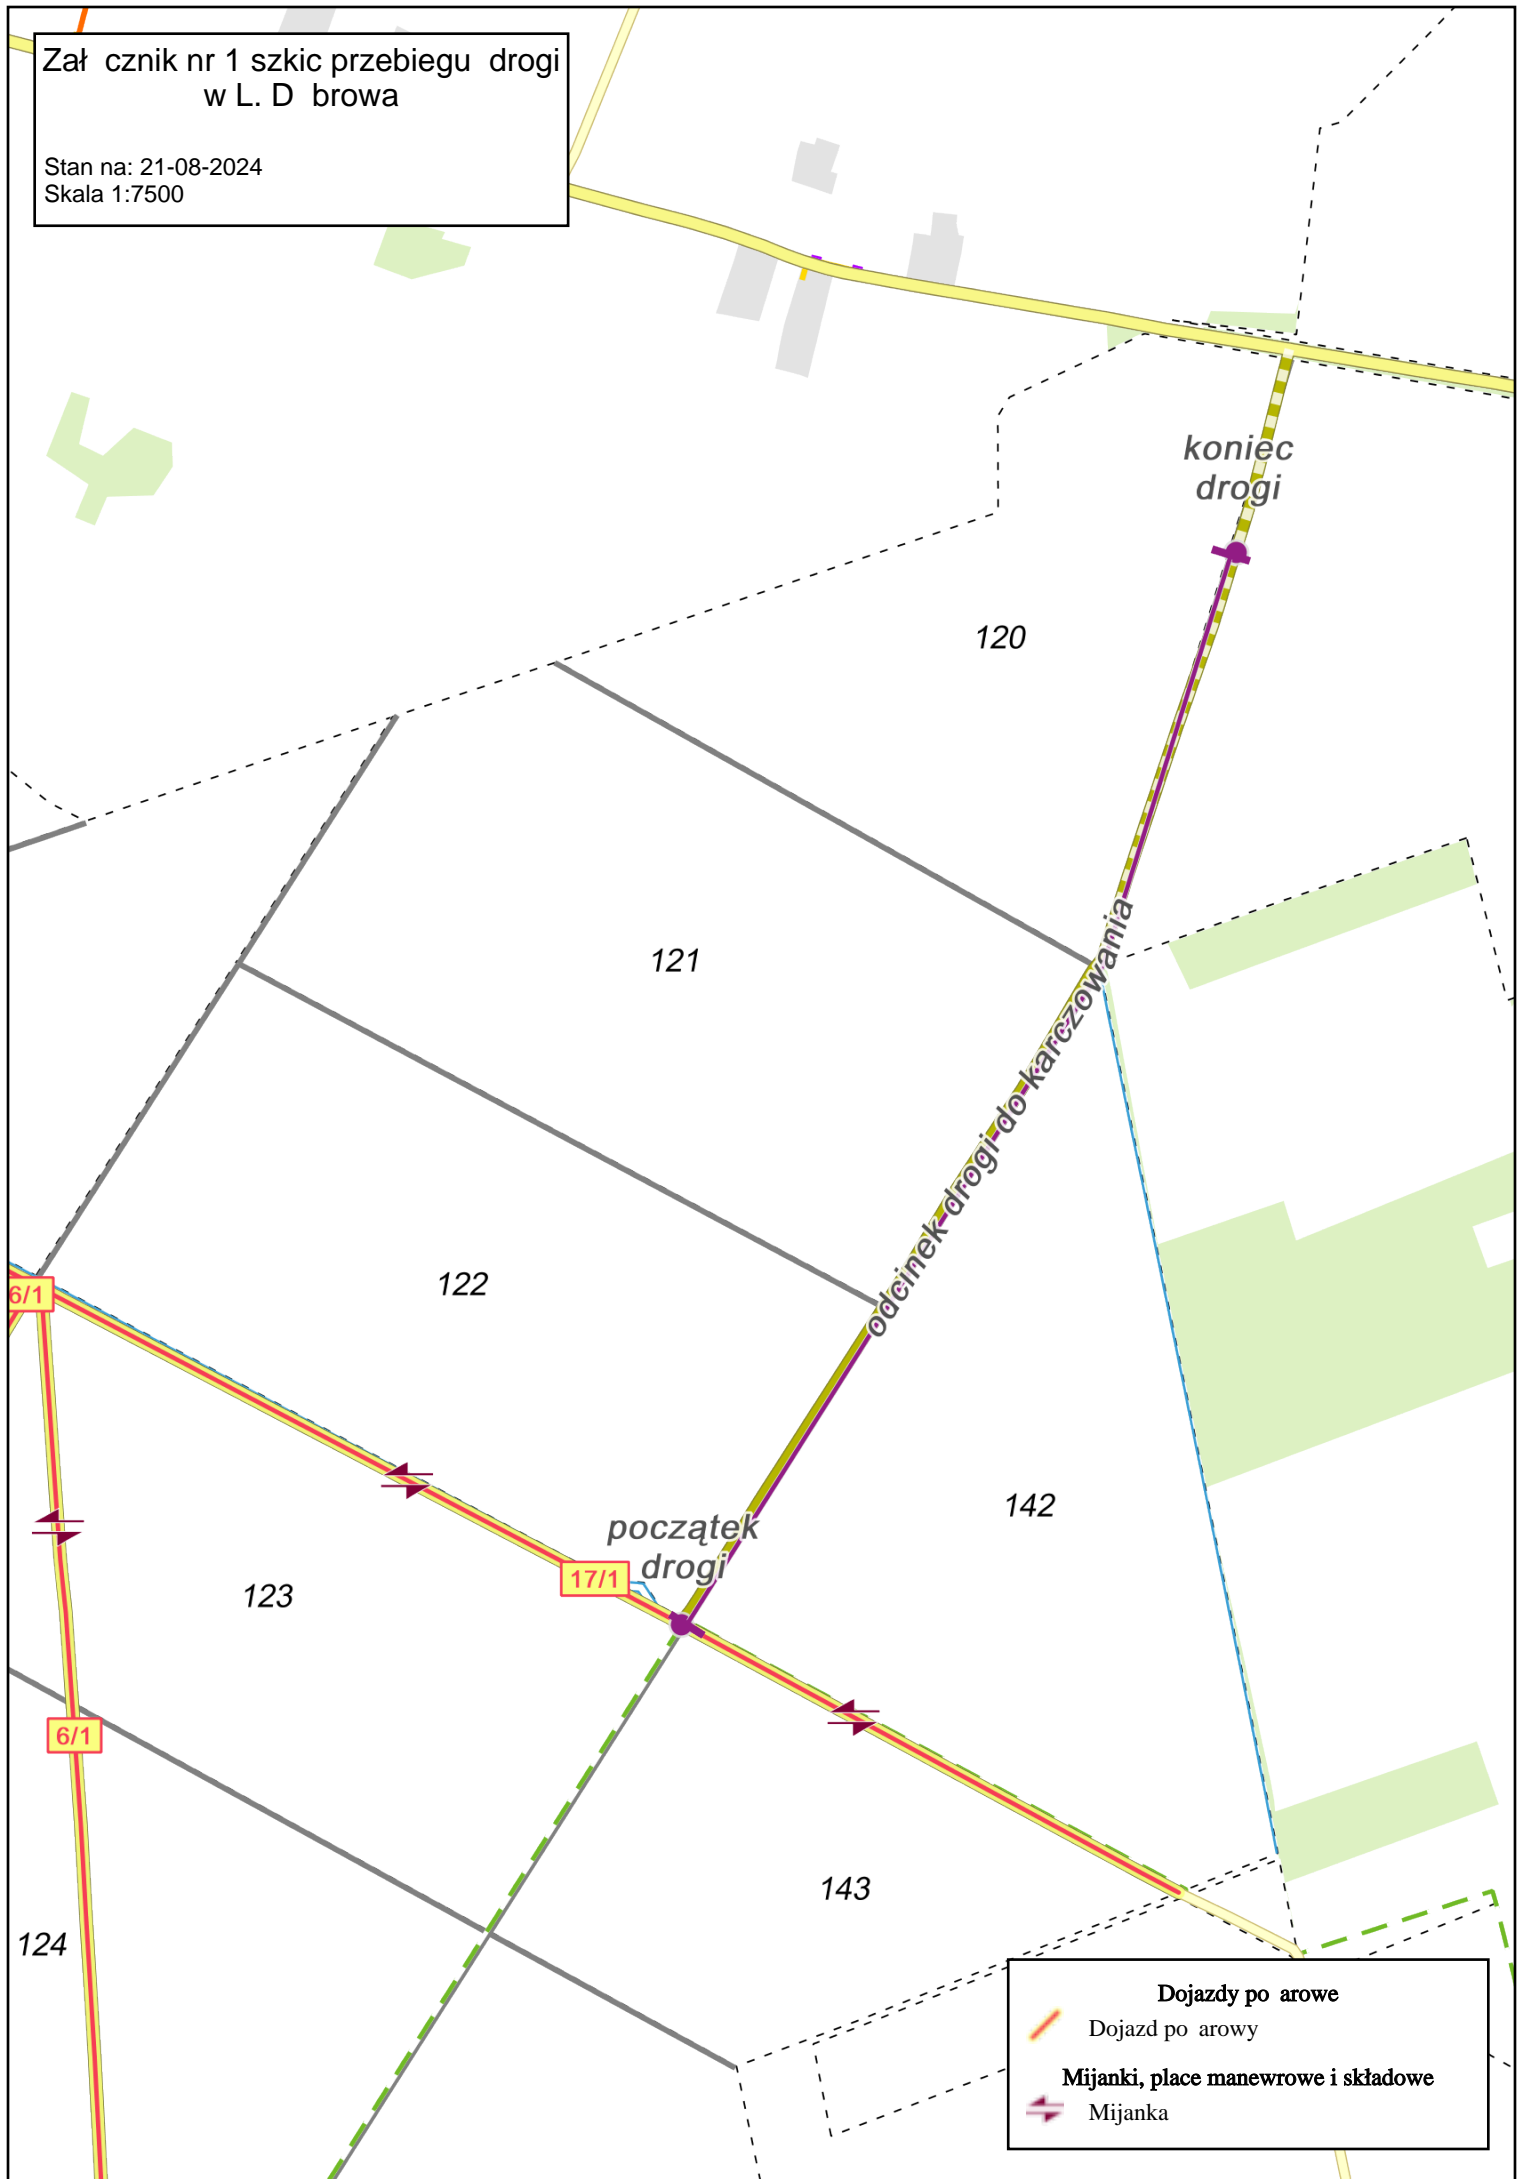

- Dojazdy po arowe**
- Dojazd po arowy
 - Mijanki, place manewrowe i składowe
 - Mijanka