


UKŁAD FUNKCJONALNY POMIESZCZEŃ BUDYNKU ADMINISTRACYJNO-BIUROWEGO DLA
POWIATOWEJ AGENCJI RESTRUKTURYZACJI I MODERNIZACJI ROLNICTWA

Załącznik nr 6

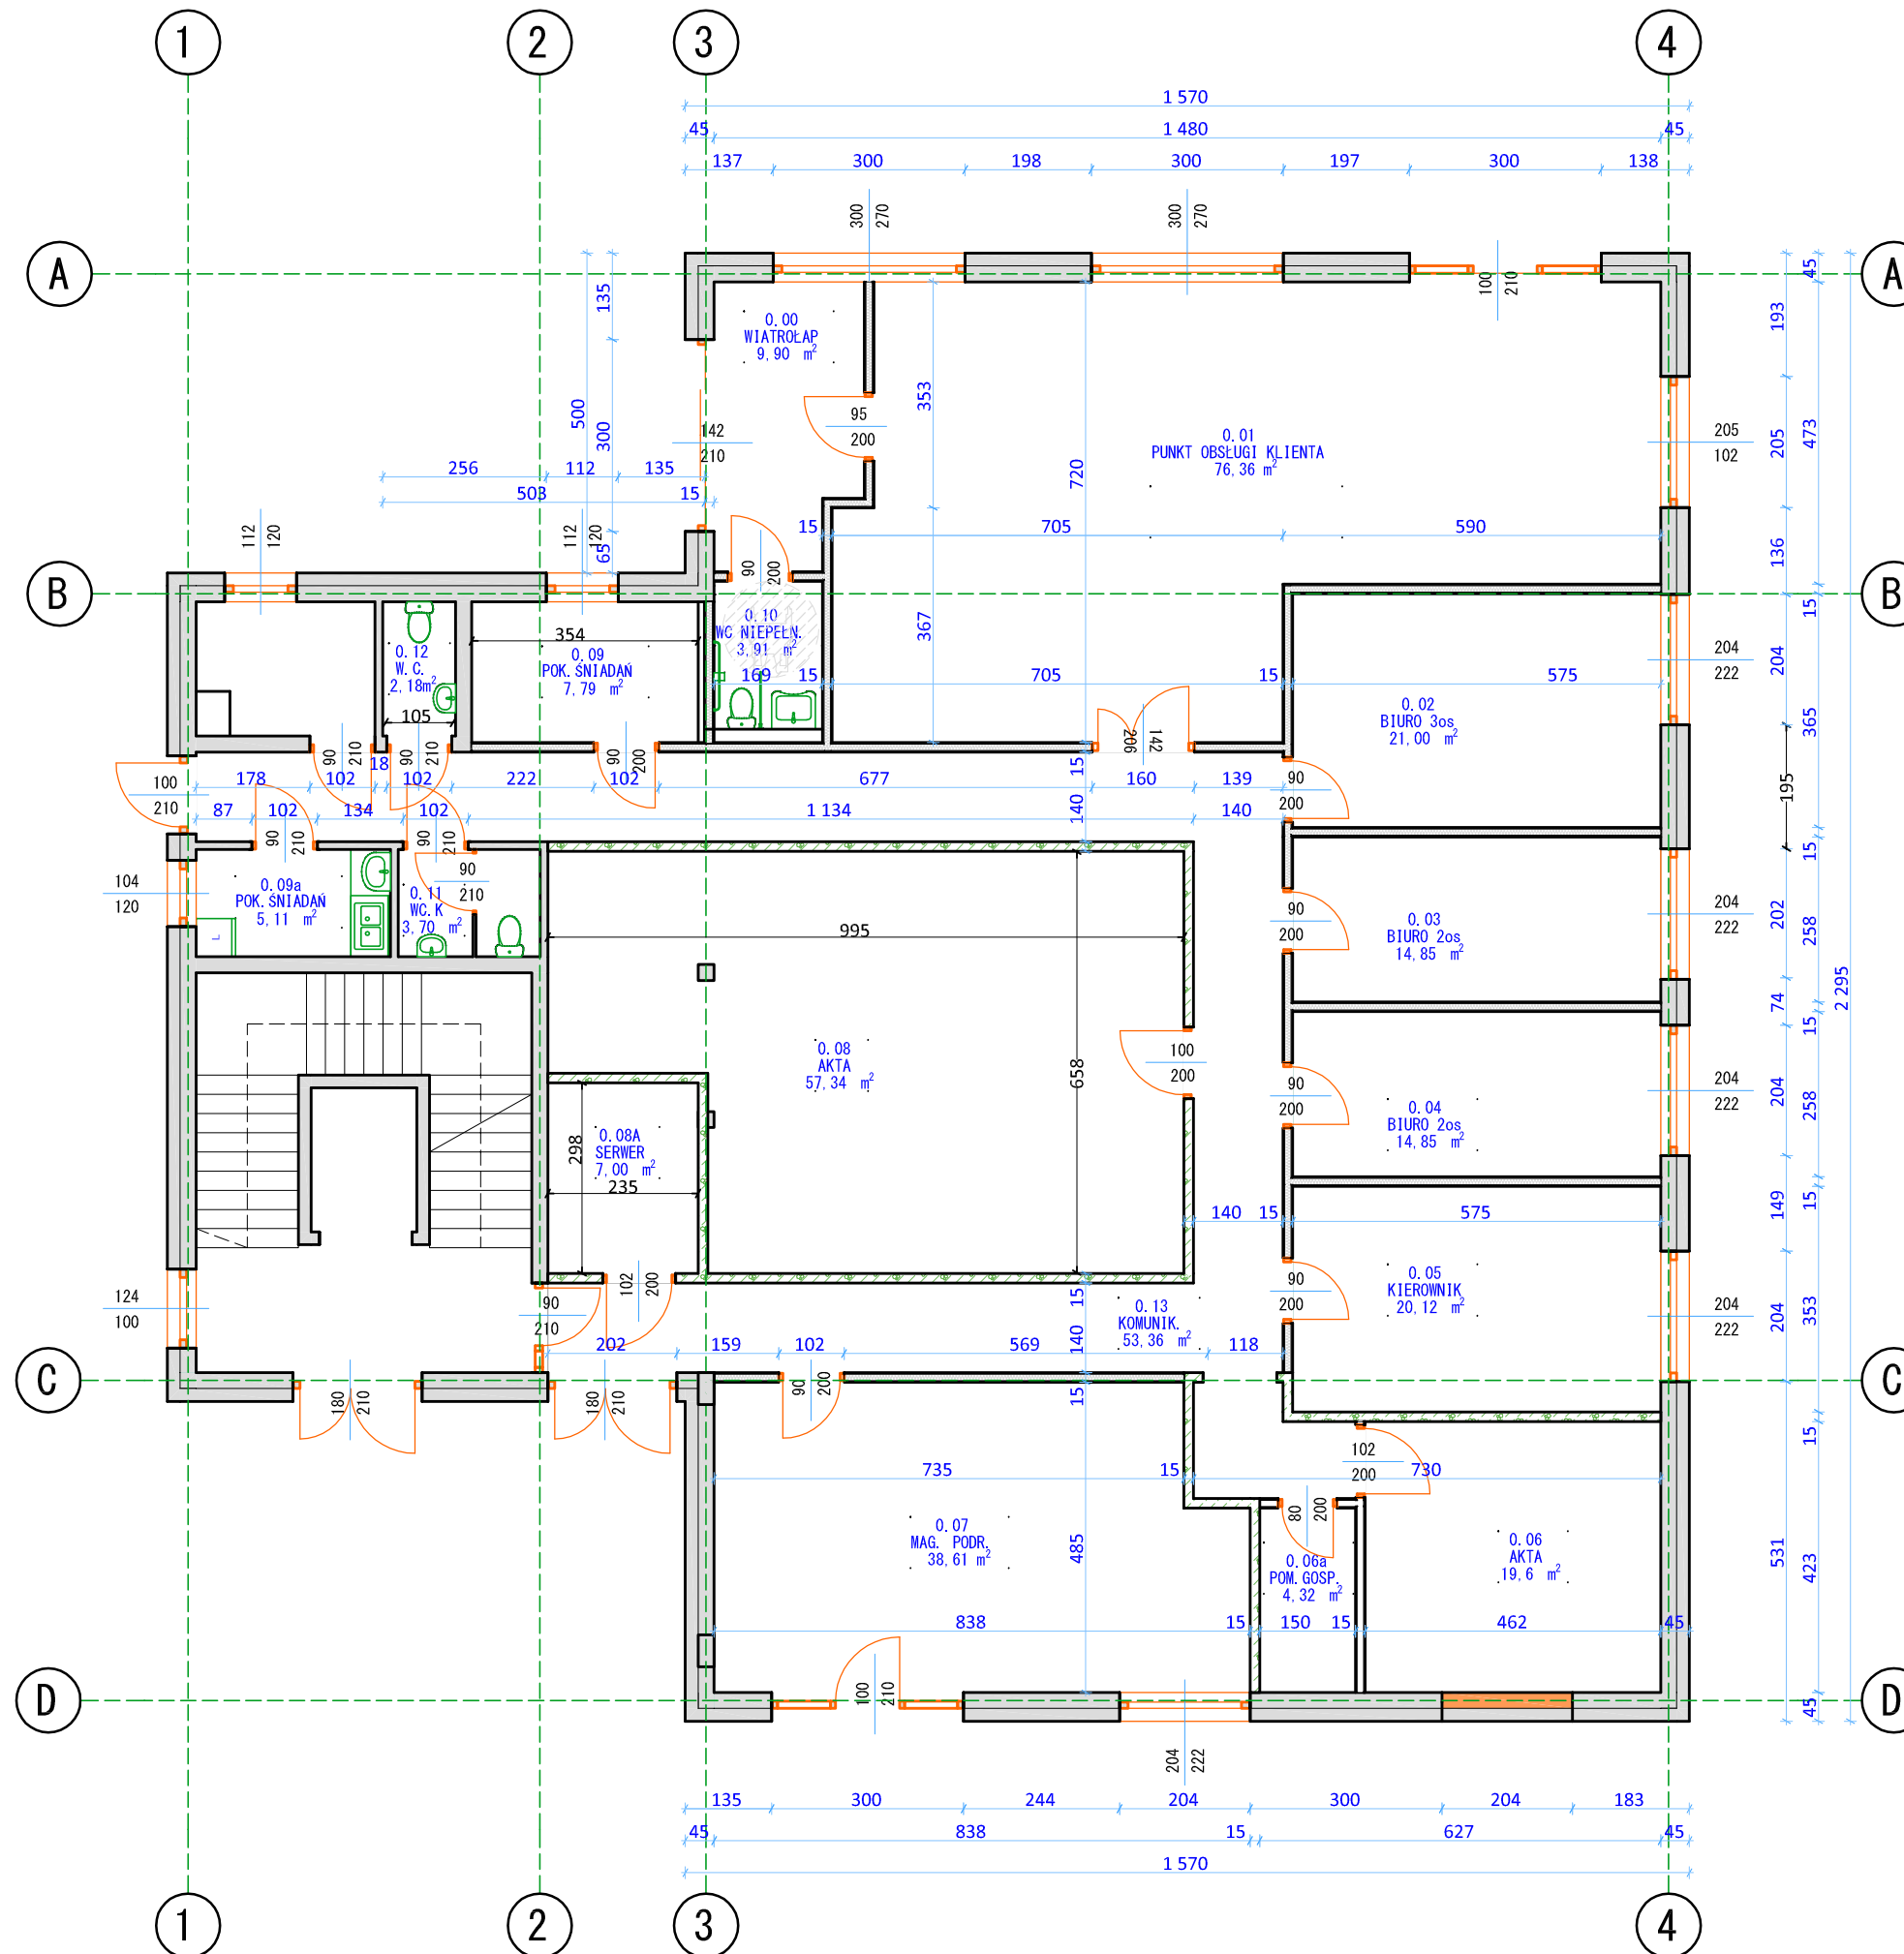

ZESTAWIENIE POMIESZCZEŃ:			
Kondygn.	Nr	Nazwa pom.	Pow.
PARTER			
	0.00	WIATROLAP	9,90
	0.01	PUNKT OBSŁUGI K...	76,36
	0.02	BIURO 3os	21,00
	0.03	BIURO 2os	14,85
	0.04	BIURO 2os	14,85
	0.05	KIEROWNIK	20,12
	0.06	AKTA	19,60
	0.06a	POM. GOSP.	4,32
	0.07	MAG. PODR.	38,61
	0.08	AKTA	57,34
	0.08a	SERWER	7,00
	0.09	POK. SNIADAŃ	7,79
	0.09a	POK. SNIADAŃ	5,11
	0.10	WC NIEPEŁN.	3,91
	0.11	WC. K	3,70
	0.12	W. C.	2,18
	0.13	KOMUNIK.	53,36
			360,00 m ²