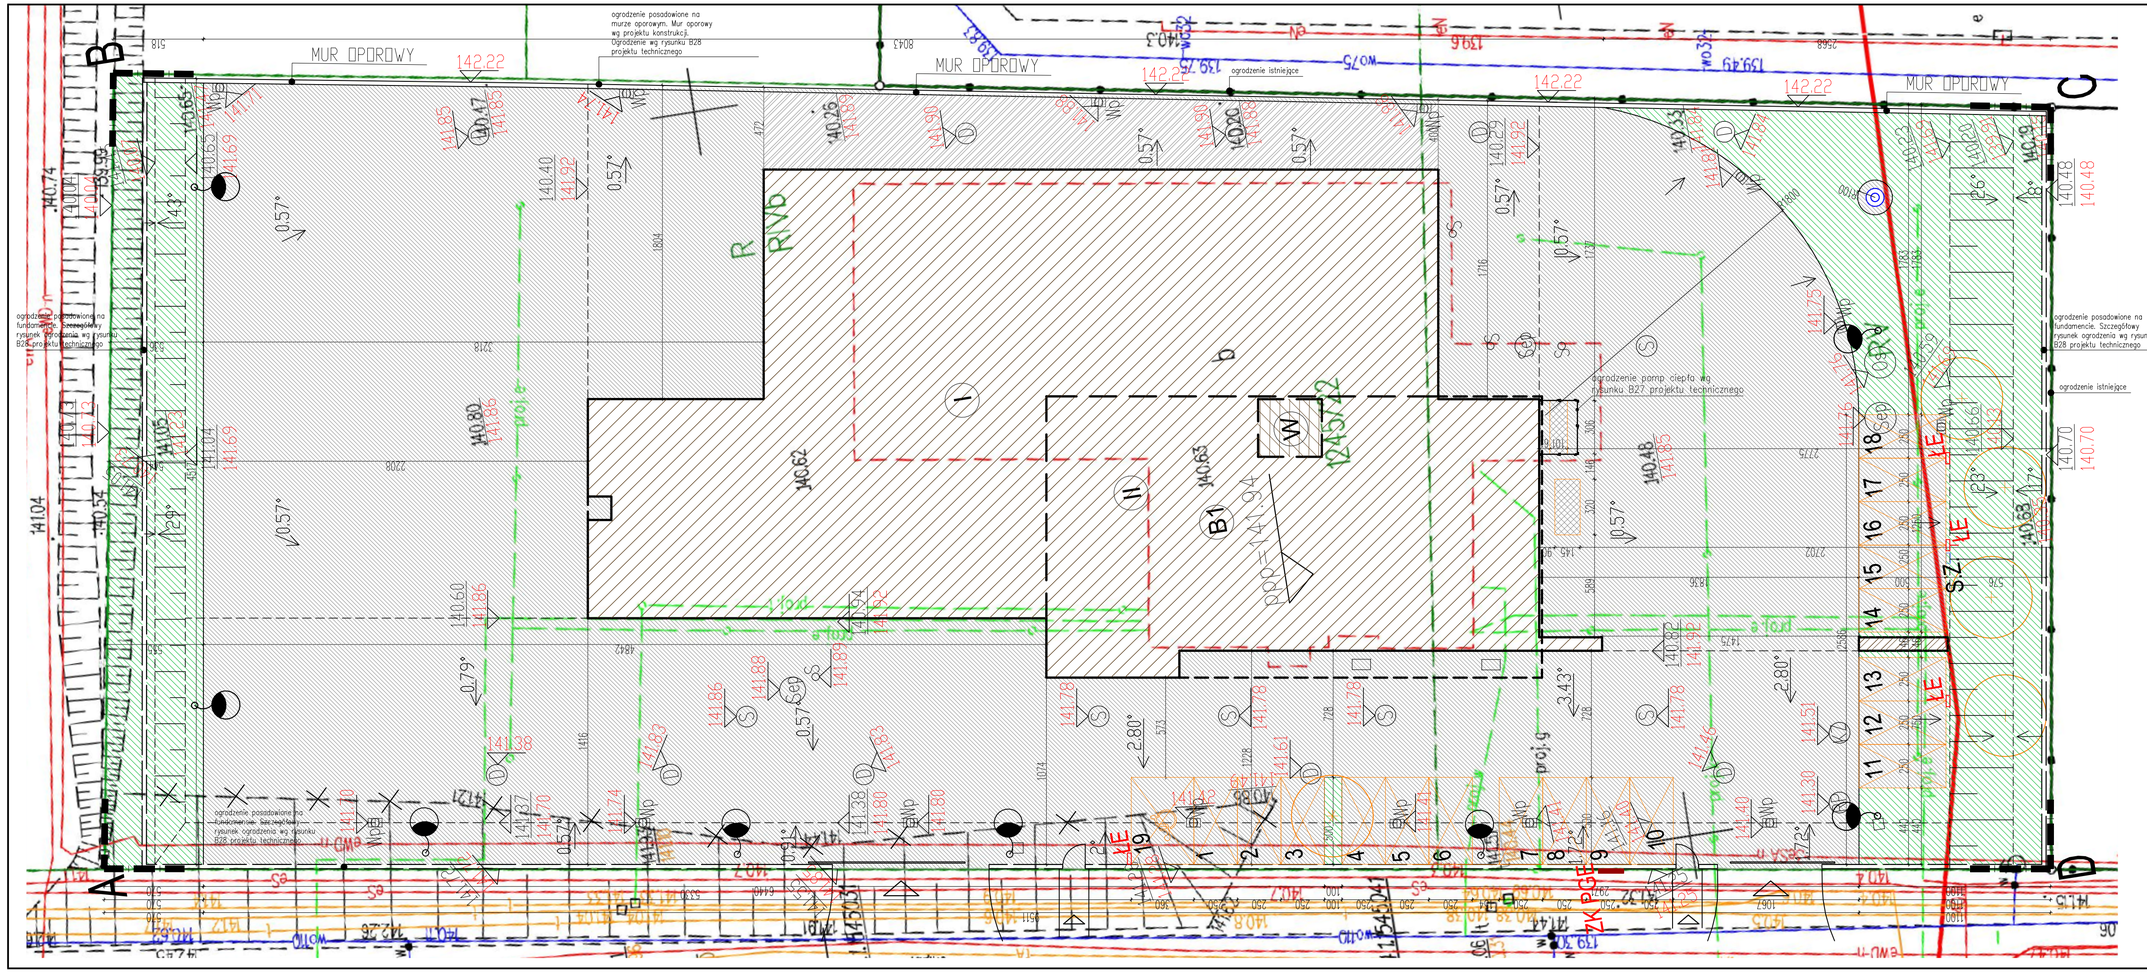

PLANSZA UTWARDZEŃ

LEGENDA I OZNACZENIA :

- PROJEKTOWANY BUDYNEK
- PROJEKTOWANA ŚCIANA WOLNOSTOJĄCA
- PROJEKTOWANY NAMIS
- OBRYS PROJEKTOWANEJ WYŻSZEJ KONDYGNACJI
- LICZBA KONDYGNACJI
- PROJEKTOWANA WIEŻA
- GRANICE OPRACOWANIA
- (T.J. KONTENERY Z ZAMYKANYMI OTWORAMI WRZUTOWYMI
- PROJEKTOWANY ZJAZD/WJAZD Z DROGI PUBLICZNEJ - UL. PLAŻOWA, ZJAZD O WYMIARACH DOSTOSOWANYCH DO PRZEJAZDU POJAZDÓW WIELKOGABARYTOWYCH -WSZA PROJEKTANT-
- ISTNIEJĄCE OGRODZENIE PODLEGAJĄCE DO ZACHOWANIA
- PROJEKTOWANE OGRODZENIE O WYS. DO 150m- V TYM OPRACOWANIU
- PROJEKTOWANY MUR OPOROWY- V TYM OPRACOWANIU
- PROJEKTOWANA BRAMA WJAZDOWA-V TYM OPRACOWANIU
- PROJEKTOWANA FURTKA- V TYM OPRACOWANIU
- PROJEKTOWANE WYSIĘGNIKOWE KOMUNIKACJE PIESZEJ I KOŁOWEJ- V TYM OPRACOWANIU
- ISTNIEJĄCE WYSIĘGNIKOWE KOMUNIKACJE KOŁOWEJ- PRZEJAZD- V TYM OPRACOWANIU
- PROJEKTOWANY FUNDAMENT POD AGREGAT PRĄDOTWÓRCZY- V TYM OPRACOWANIU
- PROJEKTOWANY FUNDAMENT POMPY CIEPŁA- V TYM OPRACOWANIU
- PROJEKTOWANE MIEJSCE POSTOJOWE O WYMIARACH STANDOWA 230x500 m
- PROJEKTOWANE MIEJSCE POSTOJOWE DLA OSÓB NIEPEŁNOSPRAWNYCH O WYMIARZE STANDOWA 366x580 m
- ZIELEŃ NISKA, OZDOBNA- TRAWNIKI
- PROJEKTOWANA ZIELEŃ WYSOKA- DO 2,0m WYS. KORONY
- PROJEKTOWANA ZIELEŃ WYSOKA- DO 150m WYS. KORONY
- KIERUNEK SPŁYWU WÓD OPADOWYCH
- PROJEKTOWANA SKARPA
- PROJEKTOWANY KONTRPASEK TERENU
- ISTNIEJĄCA ZIELEŃ WYSOKA
- NIWELACJA TERENU NA FRAGMENCIE SKARPY SKARPA PRZEZNACZONA DO DEMONTAŻU
- OBRYS INSTALACJI WYGASZEJ DECYZJĄ O POZOSTAWIENIU NA BUDOWIE
- OBRYS BUDYNKU WYGASZEJ DECYZJĄ O POZOSTAWIENIU NA BUDOWIE
- PROJEKTOWANA STUDZIENKA TELEKOMUNIKACYJNA
- PROJEKTOWANY SŁUP OŚWIETLENIOWY
- PROJEKTOWANE ZK WG ODDZ. OPRACOWANIA PGE
- PROJEKTOWANA SZAFKA ZASILANIA/ STEROWANIA POMPAMI ZANURZENIOWYMI W ZBIORNIKU DESZCZOWYM
- PROJEKTOWANY PUNKT ŁADOWANIA SAMOCHODÓW ELEKTRYCZNYCH MOC min 21kW
- PROJEKTOWANA STUDNIA KANALIZACJI SANITARNEJ
- PROJEKTOWANA STUDNIA KANALIZACJI DESZCZOWEJ
- PROJEKTOWANY SEPERATOR
- PROJEKTOWANY STADNIK
- PROJEKTOWANY WPUST DROGOWY
- PROJEKTOWANA STUDNIA Z KLAPĄ ZWROTNĄ
- PROJEKTOWANA STUDNIA Z REGULATOREM PRZEPŁYWU

Fundament pod agregat i pompy ciepła wg projektu konstrukcji. Szczegółowe rozwiązania fundamentów wg detalu B12. Górną krawędź fundamentu należy zlicować z uwarstwieniem zewnętrznym.

Utwardzenie dostosować do poruszania się pojazdów ciężkich, w tym wozów strażackich. Nawierzchnie projektuje się z kostki betonowej typu Behaton gr. 8cm w kolorze jasno szarym z fazką lub bez fazki na szczelnej podbudowie systemowej odpowiadającej obciążeniom użytkowym. Miejsca postojowe należy wyznaczyć z kontrastującej kostki betonowej np. w kolorze ciemno szarym.

UWAGI

- Wykonawca przed przystąpieniem do robót zobowiązany jest do zapoznania się ze wszystkimi dokumentami branżowymi i budowlanymi.
- Wszystkie wymiary podane są w centymetrach.
- Nie wolno brać żadnego wymiaru mierząc bezpośrednio z rysunku.
- Obowiązkiem wykonawcy jest sprawdzenie wymiarów w naturze.
- W wypadku stwierdzenia jakiejkolwiek zmiany lub różnicy zawadzonej między projektem, a stanem faktycznym wykonawca zobowiązany jest przekazać tą informację do biura projektowego.
- Roboty budowlano - instalacyjne muszą być prowadzone z równoległą bieżącą koordynacją międzybranżową.
- W sprawach nie określonych dokumentacją obowiązują :
  - prawo budowlane
  - warunki techniczne, jakim powinny odpowiadać budynki oraz ich usytowanie
  - warunki techniczne wykonania i odbioru robót budowlano - montażowych (wg Ministra Budownictwa i Instytutu techniki Budowlanej)
  - normy Polskiego Komitetu Normalizacyjnego (P.K.N.)
  - instrukcje, wytyczne, dopuszczenia, atesty Instytutu Techniki Budowlanej.
  - instrukcje, wytyczne i warunki techniczne producentów i dostawców materiałów budowlano - instalacyjnych
  - przepisy techniczne instytucji kontrolujących jakość materiałów i wykonywania robót.

* Projekt chroniony prawem autorskim.

NAZWA :
BUDOWA BUDYNKU JEDNOSTKI RATOWNICZO- GAŚNICZEJ W BIAŁYMSTOKU, MURU OPOROWEGO, ŚCIANY WOLNOSTOJĄCEJ, DWÓCH FUNDAMENTÓW POD URZĄDZENIA, 10 MIEJSC POSTOJOWYCH WRAZ Z ZAGOSPODAROWANIEM TERENU ORAZ Z INSTALACJAMI DOZIEMNYMI: KAN. DESZCZOWEJ WRAZ ZE ZBIORNIKIEM SZCZELNYM NA DESZCZÓWKĘ O POJ. CZYNNEJ 116.10m3 I ELEKTRYCZNĄ OŚWIETLENIA TERENU.

LOKALIZACJA :
UL. PLAŻOWA, NR EWID. DZ. 1245/22,
JEDN. EWID.: BIAŁYSTOK,
OBRĘB: 20- PRZEMYSŁOWY
IDENTYFIKATOR DZIAŁKI: 206101_1.0020.1245/22

BRANŻA: architektura
DATA: 18.05.2022
SKALA 1:200
NR RYSUNKU: B30

PROJEKT WYKONAWCZY

RYSUNEK :
PLANSZA UTWARDZEŃ

PROJEKTANT: architektura mgr inż. arch. Krzysztof Kiciński	nr upr. 25/PDOKK/2012	
SPRAWDZAJĄCY: architektura mgr inż. arch. Jarosław Gumieniak	nr upr. BI/235/94	
WSPÓŁPRACA: architektura mgr arch. Ewa Sielnko	-	
WSPÓŁPRACA: architektura mgr inż. arch. Paulina Klimek	-	

AIONI
AIONI SP Z O.O.
ul. Elektryczna 1/210/2
15-080 Białystok
www.aioni.pl
Kisznik@aioni.pl
tel. (85) 307 60 70