


PLAN EWAKUACYJNY - PSM I i II st. w MIELCU

PIWNICA BUDYNKU A

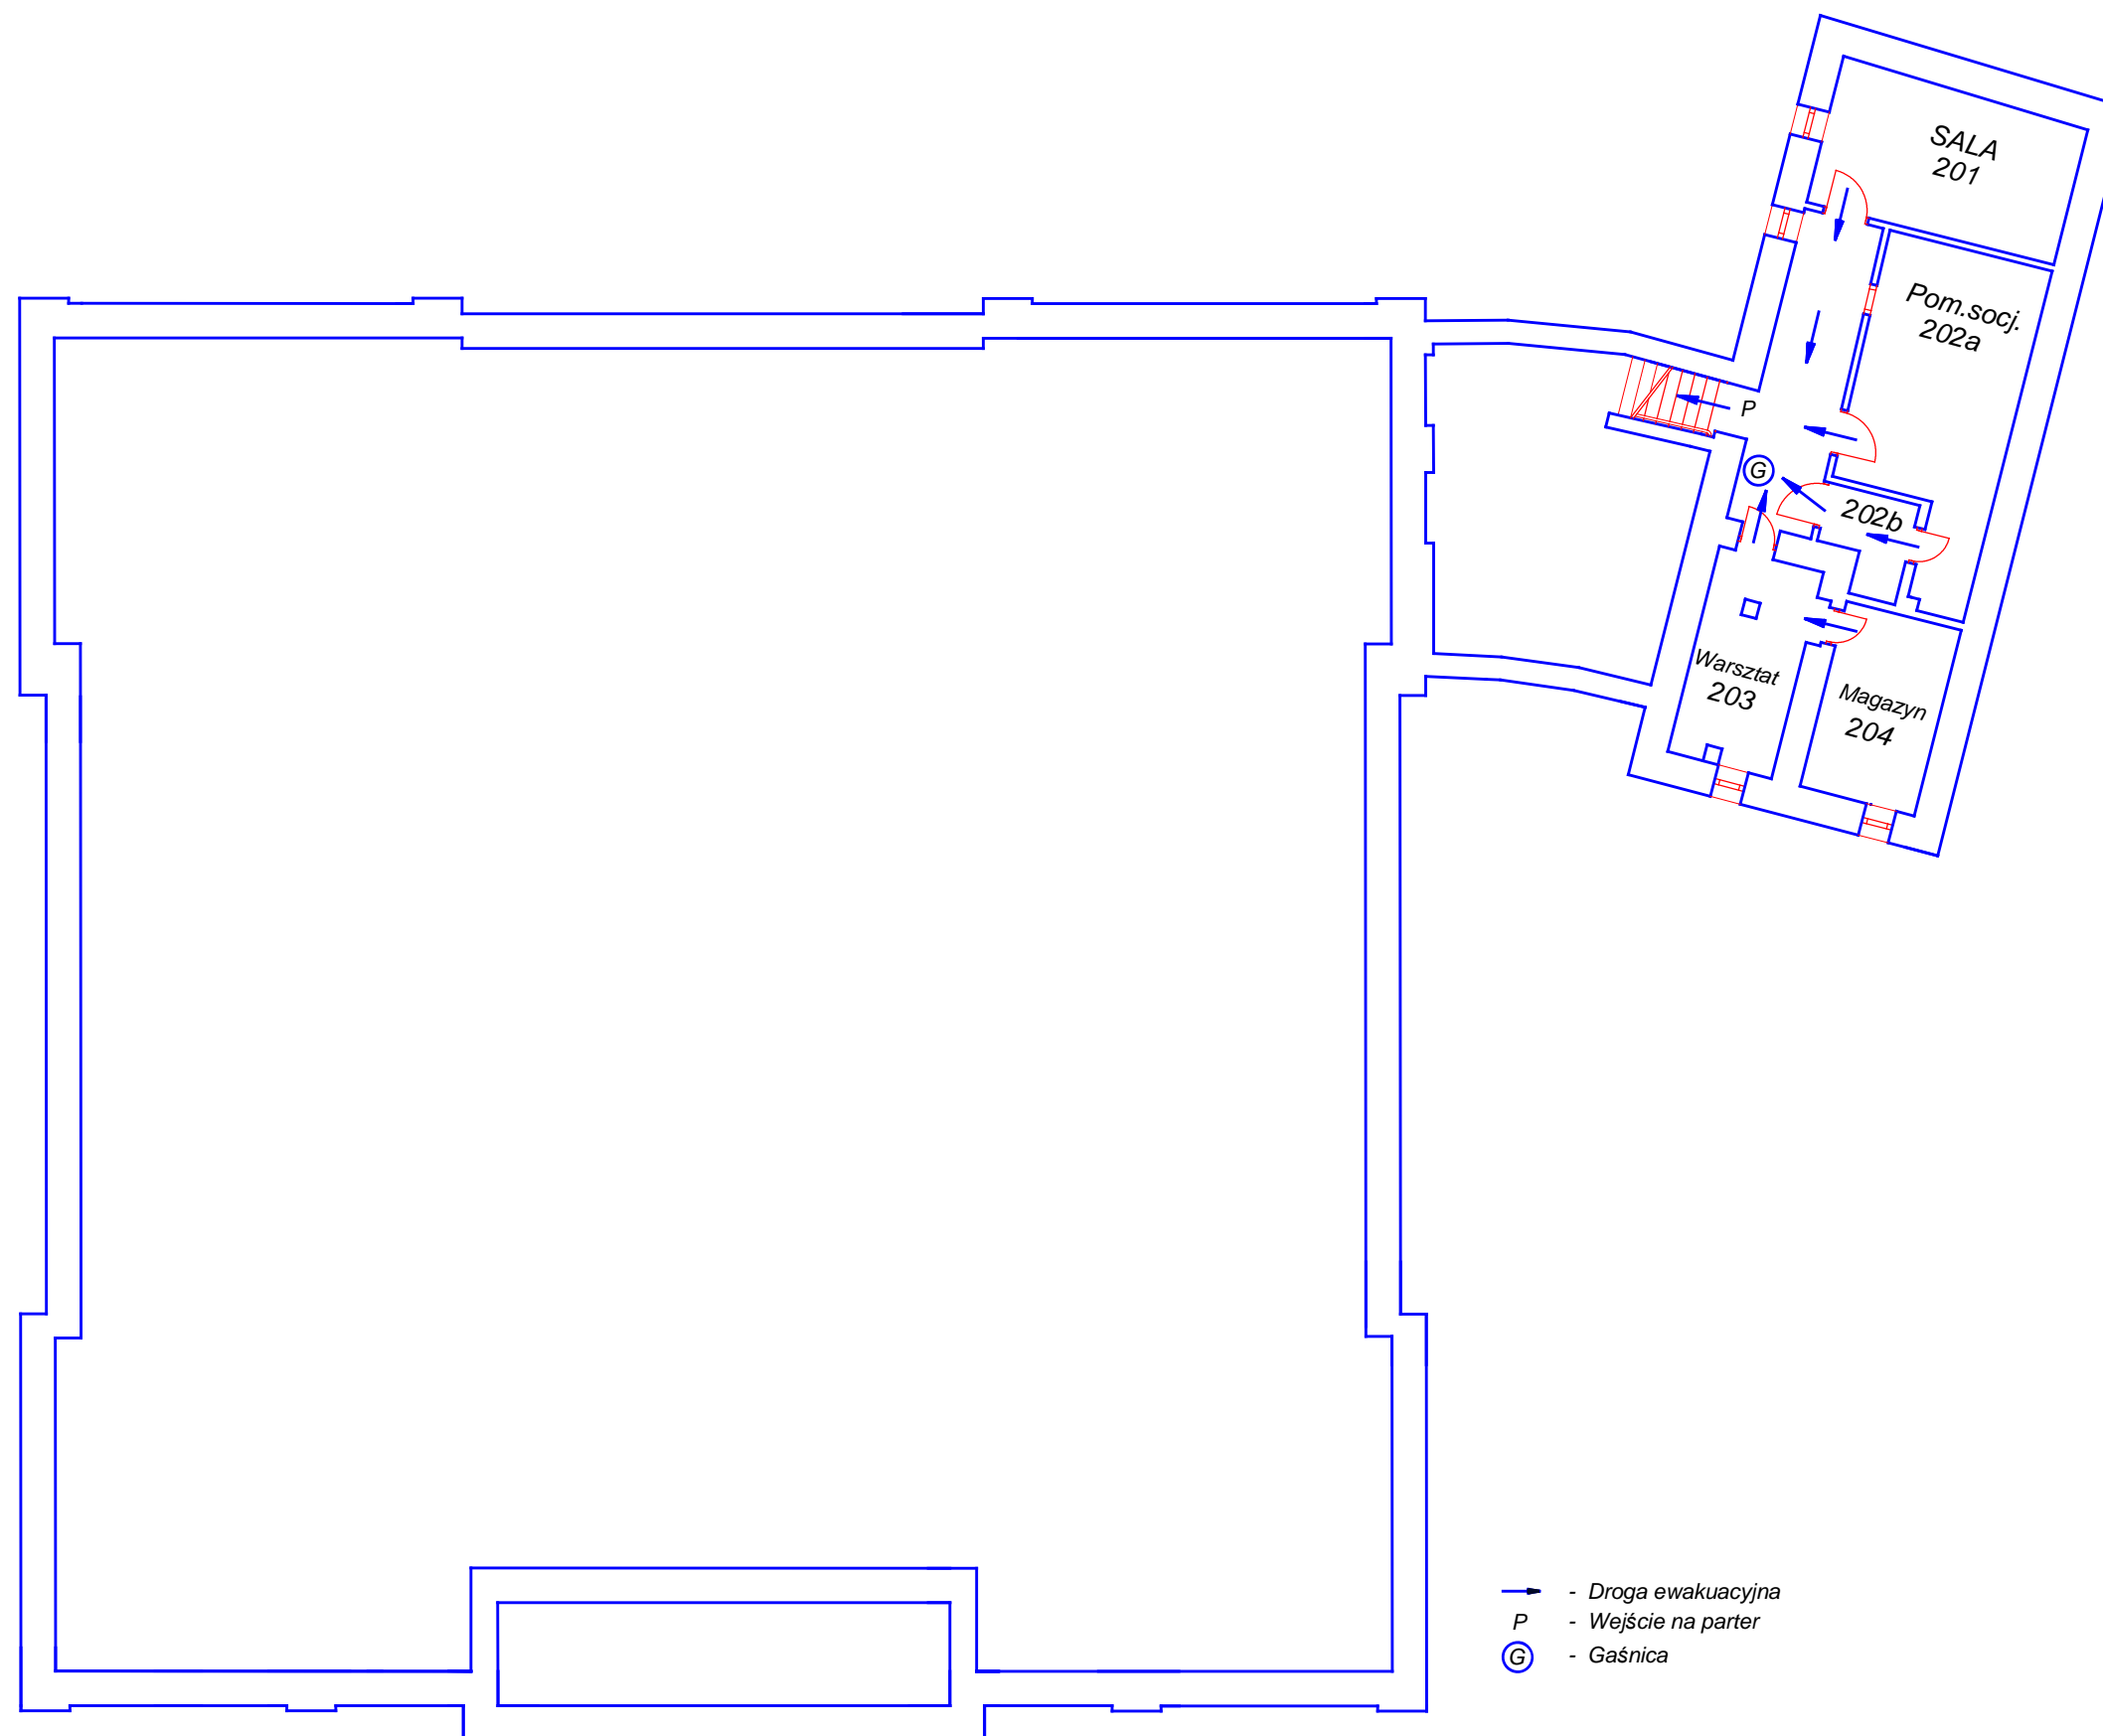

- - Droga ewakuacyjna
- P - Wejście na parter
- Ⓞ - Gaśnica